


Pôdorys prízemí - navrhovaný stav M 1:50

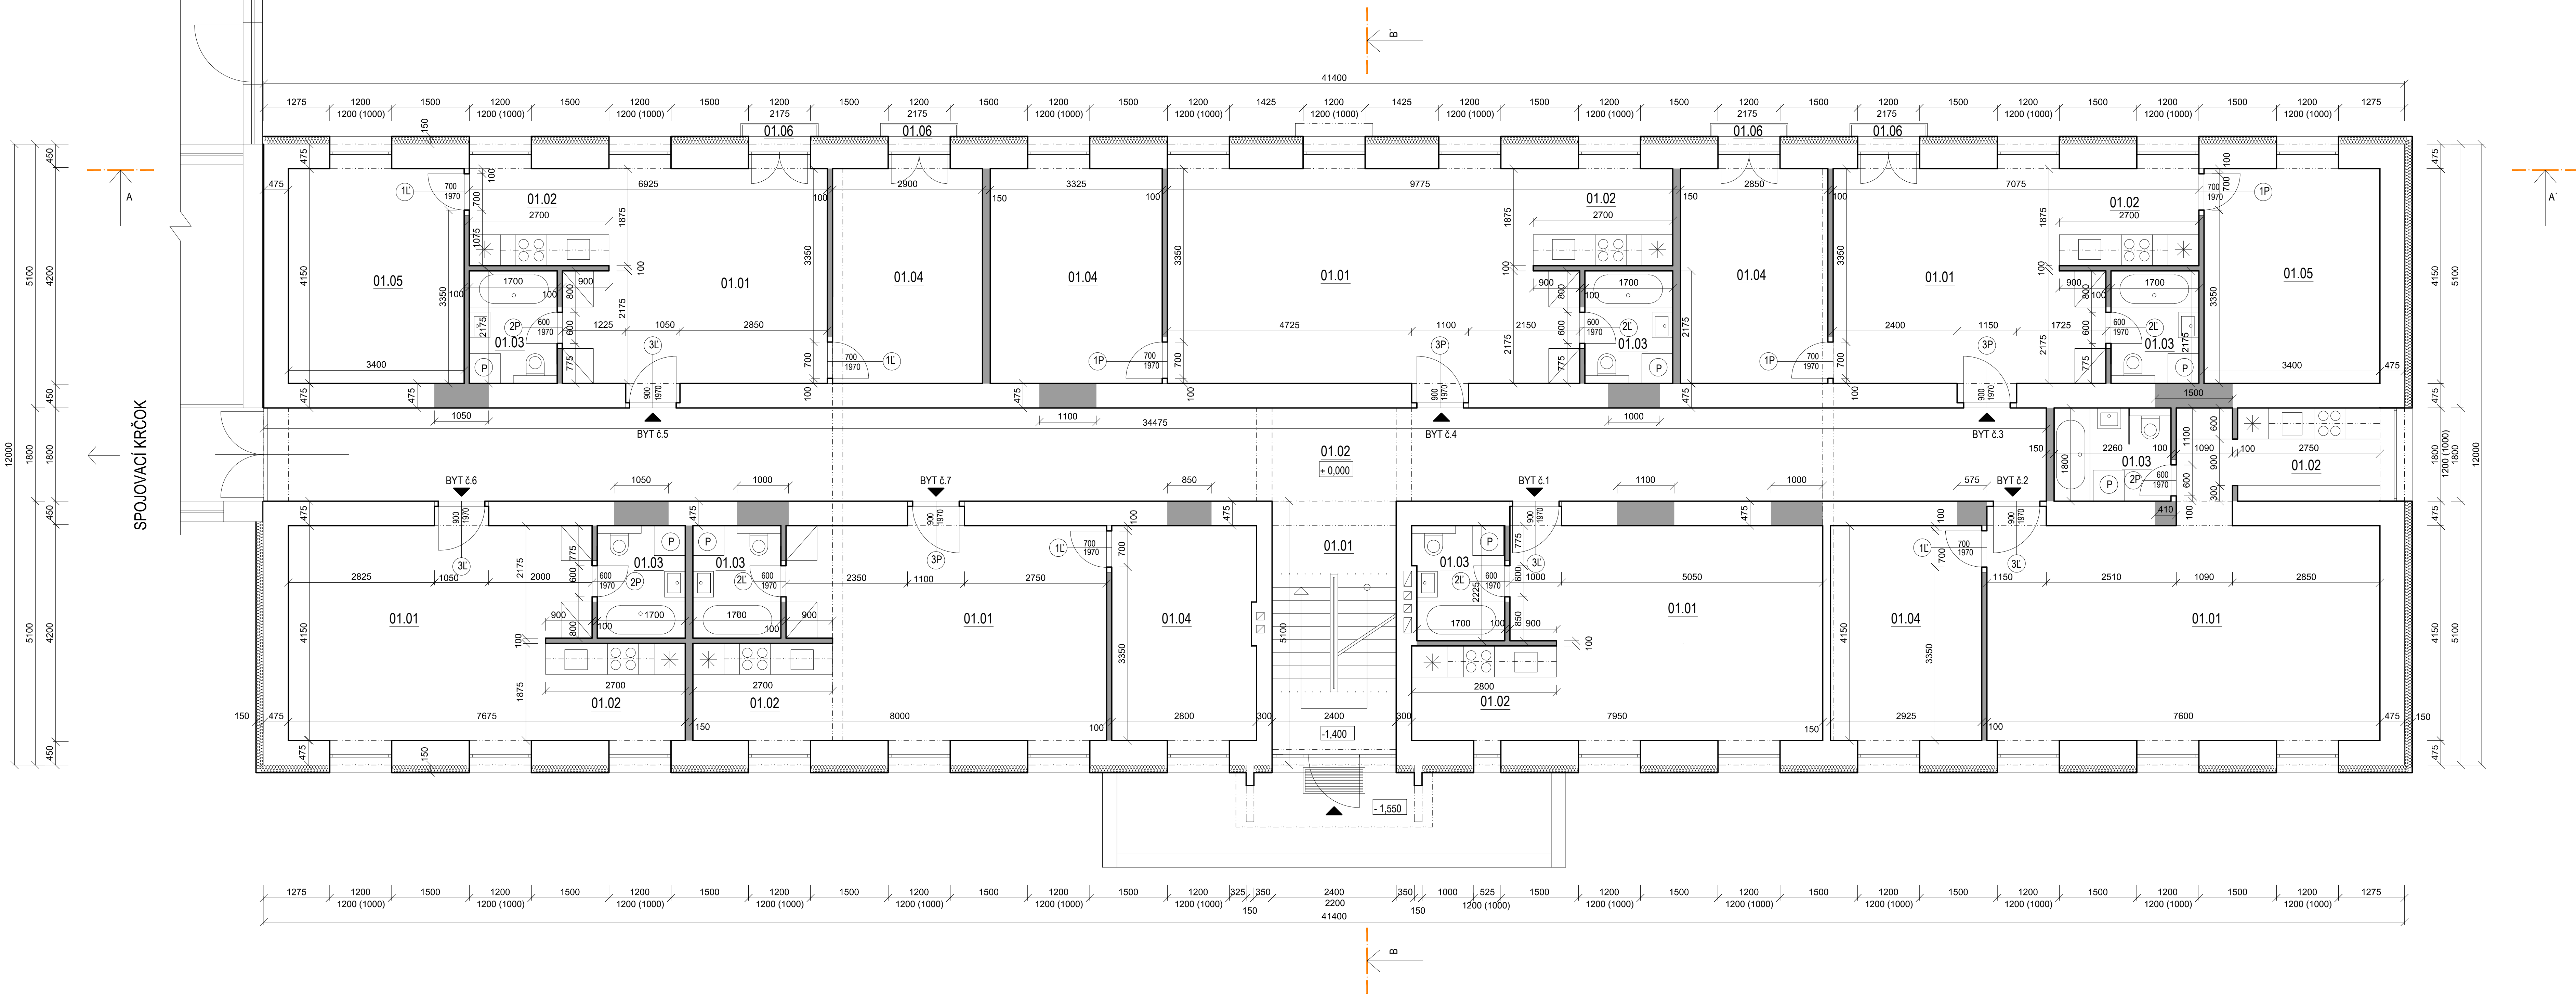

LEGENDA MIESTNOSTÍ

Č. M.	NÁZOV MIESTNOSTI	PLOCHA M ²	POPIS PODLAH POKRYTÍ	POZNÁMKA
101	VSTUP, SCHODISKO	11,76	TERAZOČ DLAŽBA	MALBA
102	CHODBA	82,00	PVC	MALBA
BYT 1.1				
1.01	OBÝVACIA IZBA	23,37	KERAM. DLAŽBA	MALBA
1.02	KUCHYŇA	5,10	KERAM. DLAŽBA	OBKLAD ZA KUCHYN. LINKOU MALBA
1.03	KÚPEĽNA	3,85	KERAM. DLAŽBA	OBKLAD
PLOCHA SPOLU		32,32		
BYT 1.2				
1.01	OBÝVACIA IZBA	31,54	KERAM. DLAŽBA	MALBA
1.02	KUCHYŇA	7,00	KERAM. DLAŽBA	OBKLAD ZA KUCHYN. LINKOU MALBA
1.03	KÚPEĽNA	4,06	KERAM. DLAŽBA	OBKLAD
1.04	IZBA	12,13	PARKETY	MALBA
PLOCHA SPOLU		54,73		


Č. M.	NÁZOV MIESTNOSTI	PLOCHA M ²	POPIS PODLAH POKRYTÍ	ÚPRAVA STENY
BYT 1.3				
1.01	OBÝVACIA IZBA	20,11	KERAM. DLAŽBA	MALBA
1.02	KUCHYŇA	5,06	KERAM. DLAŽBA	OBKLAD ZA KUCHYN. LINKOU MALBA
1.03	KÚPEĽNA	3,69	KERAM. DLAŽBA	OBKLAD
1.04	IZBA	11,82	PARKETY	MALBA
1.05	IZBA	14,11	PARKETY	MALBA
1.06	2 x BALKÓN	1,20		
PLOCHA SPOLU		55,99		
BYT 1.4				
1.01	OBÝVACIA IZBA	31,31	KERAM. DLAŽBA	MALBA
1.02	KUCHYŇA	5,06	KERAM. DLAŽBA	OBKLAD ZA KUCHYN. LINKOU MALBA
1.03	KÚPEĽNA	3,69	KERAM. DLAŽBA	OBKLAD
1.04	IZBA	12,79	PARKETY	MALBA
PLOCHA SPOLU		53,85		

Č. M.	NÁZOV MIESTNOSTI	PLOCHA M ²	POPS PODLAH POVRCH	OPRAVA STENY
BYT 1.5				
1.01	OBÝVACIA IZBA	19,49	KERAM. DLAŽBA	MALBA
1.02	KUCHYŇA	5,06	KERAM. DLAŽBA	OBKLAD ZA KUCHYN. LINKOU MALBA
1.03	KÚPEĽNA	3,69	KERAM. DLAŽBA	OBKLAD
1.04	IZBA	12,03	PARKETY	MALBA
1.05	IZBA	14,11	PARKETY	MALBA
1.06	2 x BALKÓN	1,20		
PLOCHA SPOLU		55,58		
BYT 1.6				
1.01	OBÝVACIA IZBA	22,80	KERAM. DLAŽBA	MALBA
1.02	KUCHYŇA	5,06	KERAM. DLAŽBA	OBKLAD ZA KUCHYN. LINKOU MALBA
1.03	KÚPEĽNA	3,69	KERAM. DLAŽBA	OBKLAD
PLOCHA SPOLU		31,35		

Č. M.	NÁZOV MIESTNOSTI	PLOCHA M ²	PODIS PODLAH POKRYTÍ	OPRAVA STENY
BYT 1.7				
1.01	OBÝVACIA IZBA	23,95	KERAM. DLAŽBA	MALBA
1.02	KUCHYŇA	5,06	KERAM. DLAŽBA	OBKLAD ZA KUCHYN. LINKOU MALBA
1.03	KÚPEĽNA	3,69	KERAM. DLAŽBA	OBKLAD
1.04	IZBA	11,53	PARKETY	MALBA
PLOCHA SPOLU		44,23		

LEGENDA MATERIÁLOV

- PRIEČKY MEDZI-BYTOVÉ A PRIEČKY SUSEDIACE S KOMUNIKAČNÝMI PRIESTORMI (PROTIPOŽIARNE A ZVUKOVO NEPRIEZVUČNÉ Rw=56dB)
- hr. 150 mm - GFK - SÁDROKARTÓN PROTIPOŽIARNÝ, - 2 X 12,5 mm, OBOJSTRANNE
 - VÝPLŇ - NOBASIL MPS 80
 - hr. 100 mm - GKB - SÁDROKARTÓN KLASICKÝ, VÝPLŇ - NOBASIL 40 (Rw=42 dB)
 - GKB - SÁDROKARTÓN DO KÚPEĽNE, VÝPLŇ - NOBASIL 40 (Rw=42 dB) (INPREGNOVANÝ DO VĽHKÉHO PROSTREDIA)
- PŮVODNÉ MURIVO:
hr. 300 mm, hr. 450 mm - Z TEHÁL CDINA NA MVC 25 A CDINA NA MC 100
- OVĚRNÉ OTVORY DOMUROVAT
- hr. 150 mm - ZATEPLENIE POLYSTYRÉNOM

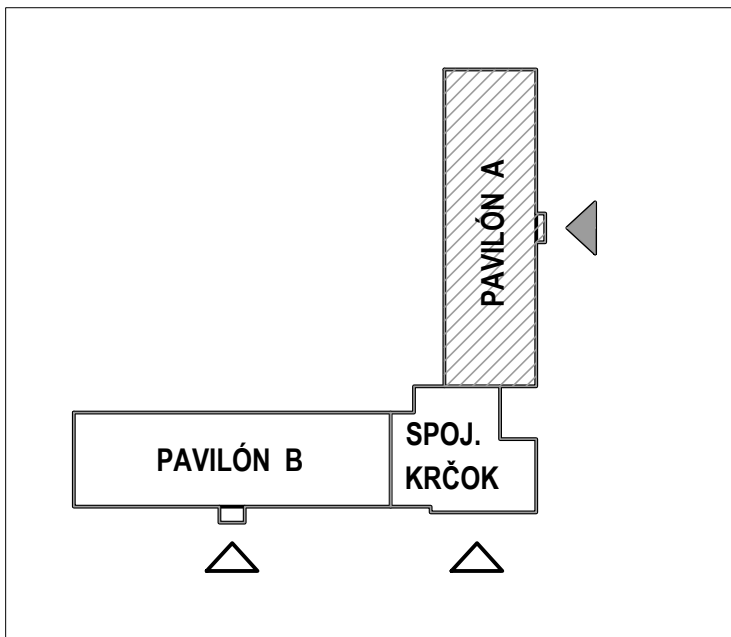

HL. ING. PROJEKTU: ING. ARCH. RADOSLAV SEMAN, PhD.	AUTOR PROJEKTU: ING. ARCH. MARIANA LAUKOVÁ	VYPRACOVAL: ING. ARCH. MARIANA LAUKOVÁ
INVESTOR: Ligna s.r.o., Beľa IV, 915 59, 960 01 Zvolen		
NÁZOV A Miesto stavby: REKONŠTRUKCIA LDCH STRÁŽSKÉ NA BYTY PAVILÓN A, č.p. 386		
OBSAH VÝKRESU: PÔDORYS PRÍZEMIA- NAVRHOVANÝ STAV		
FORMÁT: 10 X A4	STUPEŇ: PROJEKT STAVBY	PROJEKT STAVBY
MIERKA: 1:50	KÓTOVANÉ: MM	VÝKRES ČÍSLO: A - 04