


Pôdorys PRÍZEMIA - NAVRHOVANÝ STAV M 1:50

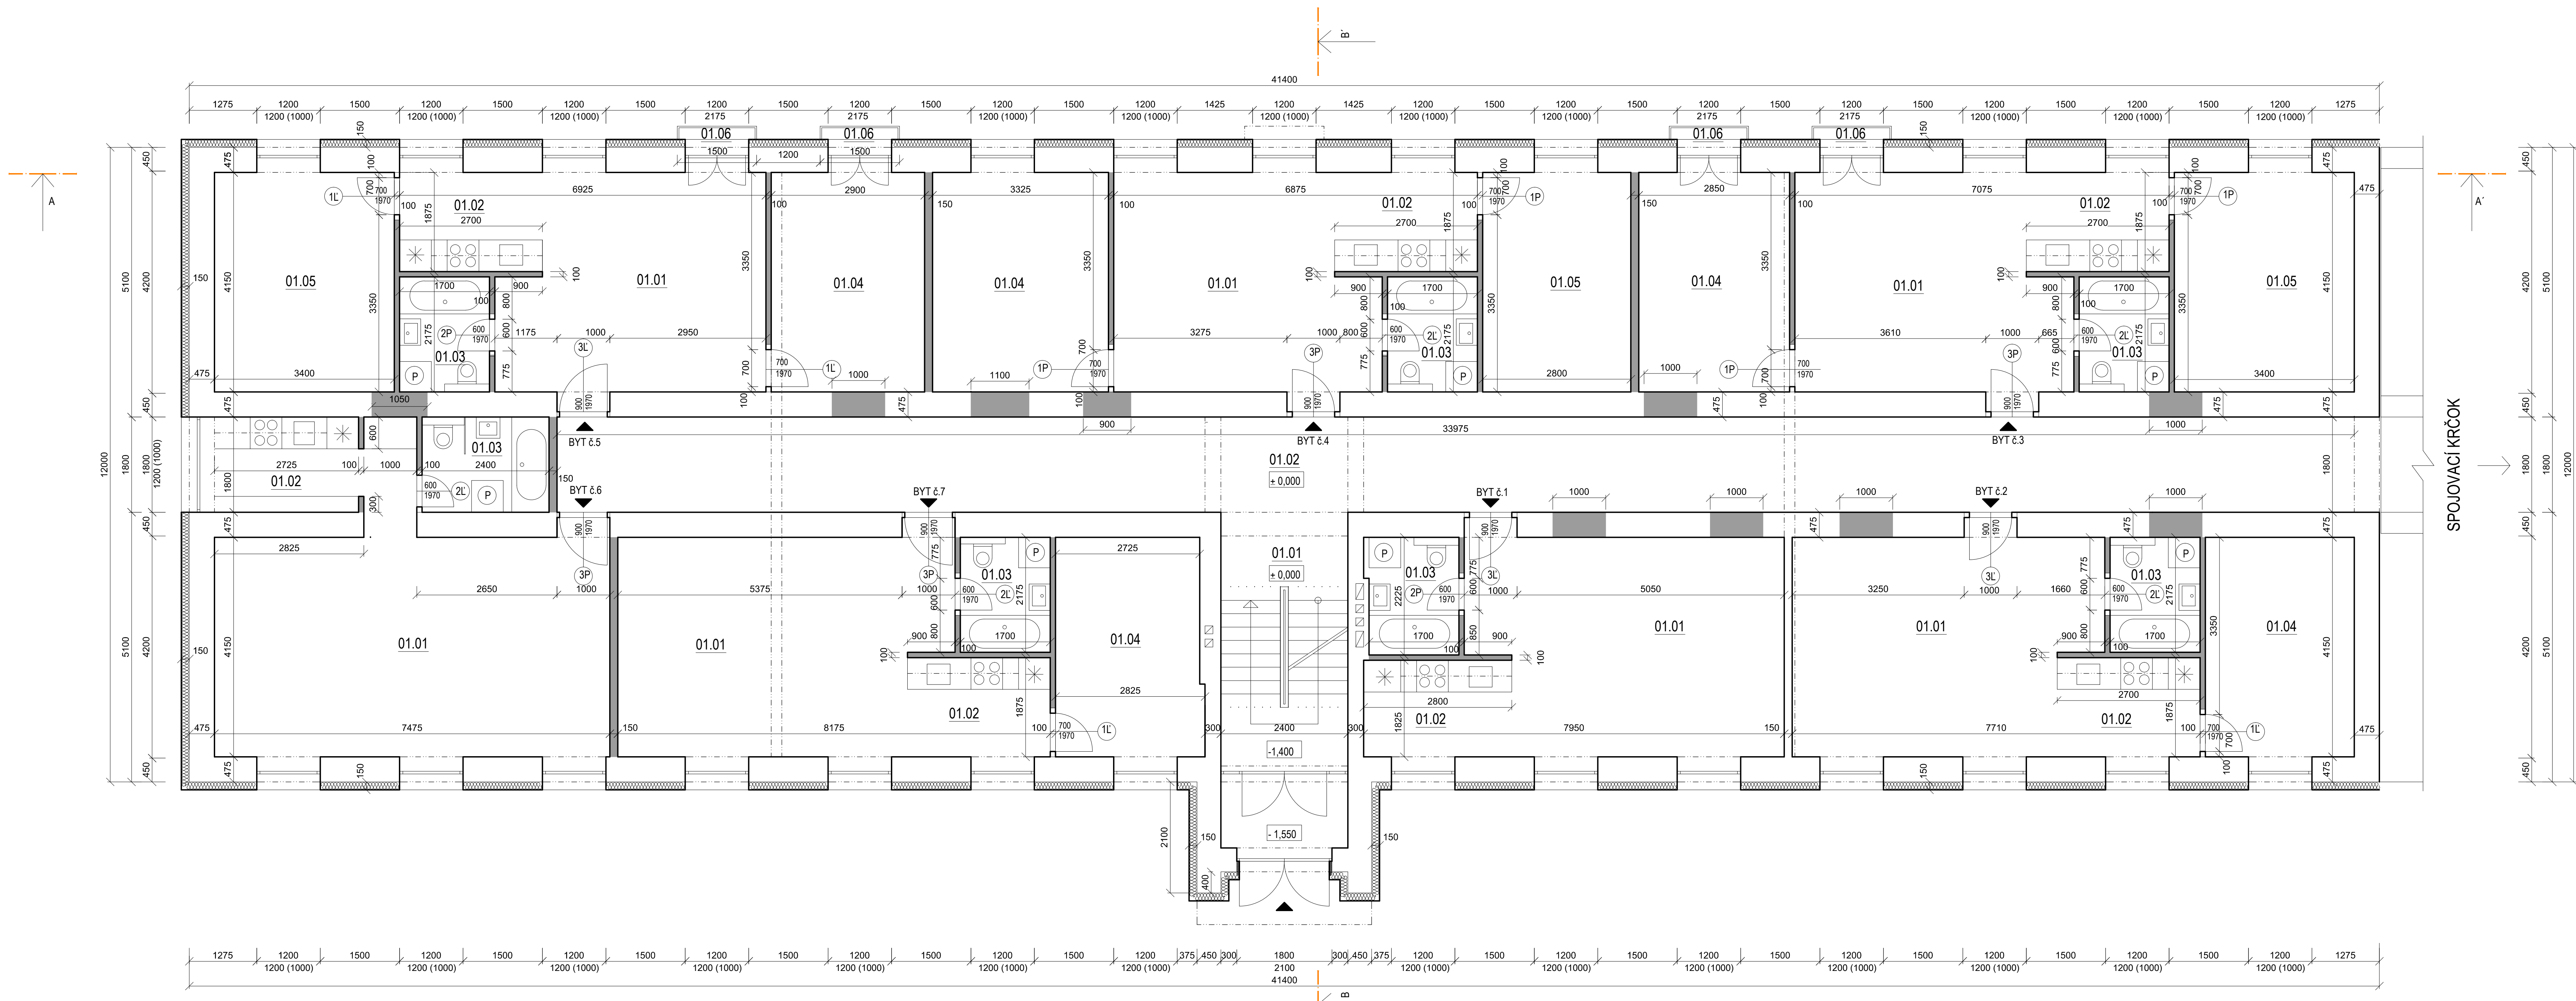

LEGENDA MIESTNOSTÍ

Č. M.	NÁZOV MIESTNOSTI	PLOCHA M ²	PODROBNÝ POKRYV	POZNÁMKA
101	VSTUP, SCHODISKO	15,24	TERACCO	MAĽBA
102	CHODBA	62,00	PVC	MAĽBA

BYT 1.1

1.01	OBYVACIA IZBA	23,37	KERAM. DLAŽBA	MAĽBA
1.02	KUCHYŇA	5,11	KERAM. DLAŽBA	MAĽBA
1.03	KÚPEĽNA	3,86	KERAM. DLAŽBA	MAĽBA
1.04	IZBA	11,68	PARKETY	MAĽBA
1.05	KÚPEĽNA	3,86	KERAM. DLAŽBA	MAĽBA
1.06	2 x BALKÓN	1,20		
1.07	PLOCHA SPOLU	32,34		

BYT 1.2

1.01	OBYVACIA IZBA	33,74	KERAM. DLAŽBA	MAĽBA
1.02	KUCHYŇA	5,06	KERAM. DLAŽBA	MAĽBA
1.03	KÚPEĽNA	3,89	KERAM. DLAŽBA	MAĽBA
1.04	IZBA	11,68	PARKETY	MAĽBA
1.05	PLOCHA SPOLU	44,17		

Č. M.	NÁZOV MIESTNOSTI	PLOCHA M ²	PODROBNÝ POKRYV	OPRAVA STENY
-------	------------------	-----------------------	-----------------	--------------

BYT 1.3

1.01	OBYVACIA IZBA	20,11	KERAM. DLAŽBA	MAĽBA
1.02	KUCHYŇA	5,06	KERAM. DLAŽBA	MAĽBA
1.03	KÚPEĽNA	3,89	KERAM. DLAŽBA	MAĽBA
1.04	IZBA	11,62	PARKETY	MAĽBA
1.05	IZBA	14,11	PARKETY	MAĽBA
1.06	2 x BALKÓN	1,20		
1.07	PLOCHA SPOLU	55,99		

BYT 1.4

1.01	OBYVACIA IZBA	19,28	KERAM. DLAŽBA	MAĽBA
1.02	KUCHYŇA	5,06	KERAM. DLAŽBA	MAĽBA
1.03	KÚPEĽNA	3,89	KERAM. DLAŽBA	MAĽBA
1.04	IZBA	13,79	PARKETY	MAĽBA
1.05	IZBA	11,62	PARKETY	MAĽBA
1.06	PLOCHA SPOLU	53,44		

Č. M.	NÁZOV MIESTNOSTI	PLOCHA M ²	PODROBNÝ POKRYV	OPRAVA STENY
-------	------------------	-----------------------	-----------------	--------------

BYT 1.5

1.01	OBYVACIA IZBA	19,49	KERAM. DLAŽBA	MAĽBA
1.02	KUCHYŇA	5,06	KERAM. DLAŽBA	MAĽBA
1.03	KÚPEĽNA	3,89	KERAM. DLAŽBA	MAĽBA
1.04	IZBA	12,03	PARKETY	MAĽBA
1.05	IZBA	14,11	PARKETY	MAĽBA
1.06	2 x BALKÓN	1,20		
1.07	PLOCHA SPOLU	55,98		

BYT 1.6

1.01	OBYVACIA IZBA	31,02	KERAM. DLAŽBA	MAĽBA
1.02	KUCHYŇA	6,79	KERAM. DLAŽBA	MAĽBA
1.03	KÚPEĽNA	4,32	KERAM. DLAŽBA	MAĽBA
1.04	PLOCHA SPOLU	42,13		


Č. M.	NÁZOV MIESTNOSTI	PLOCHA M ²	PODROBNÝ POKRYV	OPRAVA STENY
-------	------------------	-----------------------	-----------------	--------------

BYT 1.7

1.01	OBYVACIA IZBA	24,67	KERAM. DLAŽBA	MAĽBA
1.02	KUCHYŇA	5,06	KERAM. DLAŽBA	MAĽBA
1.03	KÚPEĽNA	3,89	KERAM. DLAŽBA	MAĽBA
1.04	IZBA	11,44	PARKETY	MAĽBA
1.05	PLOCHA SPOLU	44,86		

LEGENDA MATERIÁLOV

- PRIEČKY MEDZI BYTOVÉ A PRIEČKY SUSEDIACE S KOMUNIKAČNÝMI PRIESTORMI (PROTIPOŽIARNE A ZVUKOVO NEPRIEZVUČNÉ $R_w=56dB$):
- hr. 150 mm - GFK - SADERKARTON PROTIPOŽIARNY, - 2 X 12,5 mm, OBOJSTRANNE
 - VÝPLŇ - NOBASIL MPS 80
 - hr. 100 mm - GKB - SADERKARTON KLASICKÝ, VÝPLŇ - NOBASIL 40 ($R_w=42dB$)
 - GKB - SADERKARTON DO KÚPEĽNE, VÝPLŇ - NOBASIL 40 ($R_w=42dB$)
 - (INPREGNOVANÝ DO VĽÁKHO PROSTREDIA)
- Pôvodné murivo:
- hr. 300 mm, hr. 450 mm - Z TEHÁĽ ČDINA NA MVC 25 A ČDINA NA MC 100
- DVERNÉ OTVORY DOMUROVAŤ
- hr. 150 mm - ZATEPLENIE POLYSTYRÉNOM

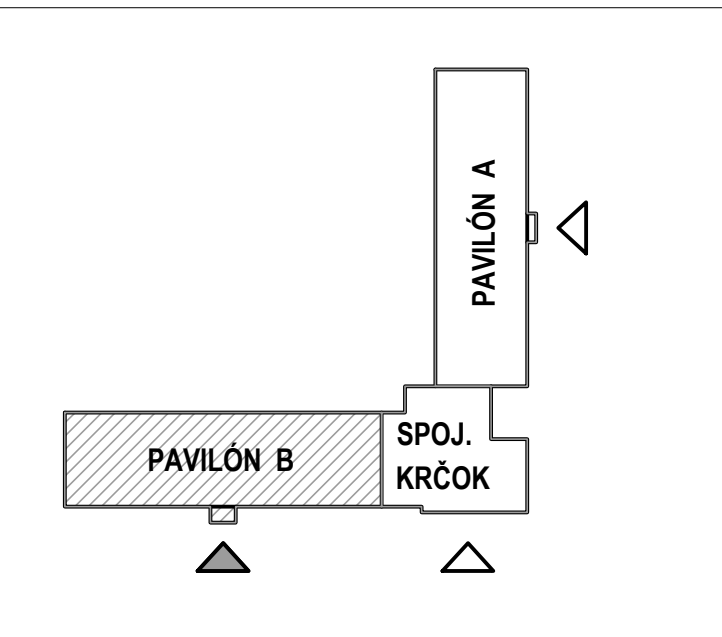

HL. ING. PROJEKTU:	AUTOR PROJEKTU:	VYPRACOVANÉ:
ING. ARCH. RADOŠLAV SEMAN, PhD.	ING. ARCH. MARIANA LAUKOVÁ	
INVESTOR: Ligna s.r.o., Beňa IV, 91559, 960 01 Zvolen		
NÁZOV A Miesto stavby:	FORMÁT:	10 x A4
REKONŠTRUKCIA LDCH STRÁŽSKÉ NA BYTY	DATAUM:	PROJEKT STAVBY
PAVILÓN B, č.p. 393	PROFESIA:	ARCHITEKTURA
OBŠAH VÝKRESU:	MIERKA:	VÝKRES ČÍSLO:
PÔDORYS PRÍZEMIA - NAVRHOVANÝ STAV	1:50	MM A - 04