


PôDORYS PRÍZEMIA - NAVRHOVANÝ STAV M 1:50

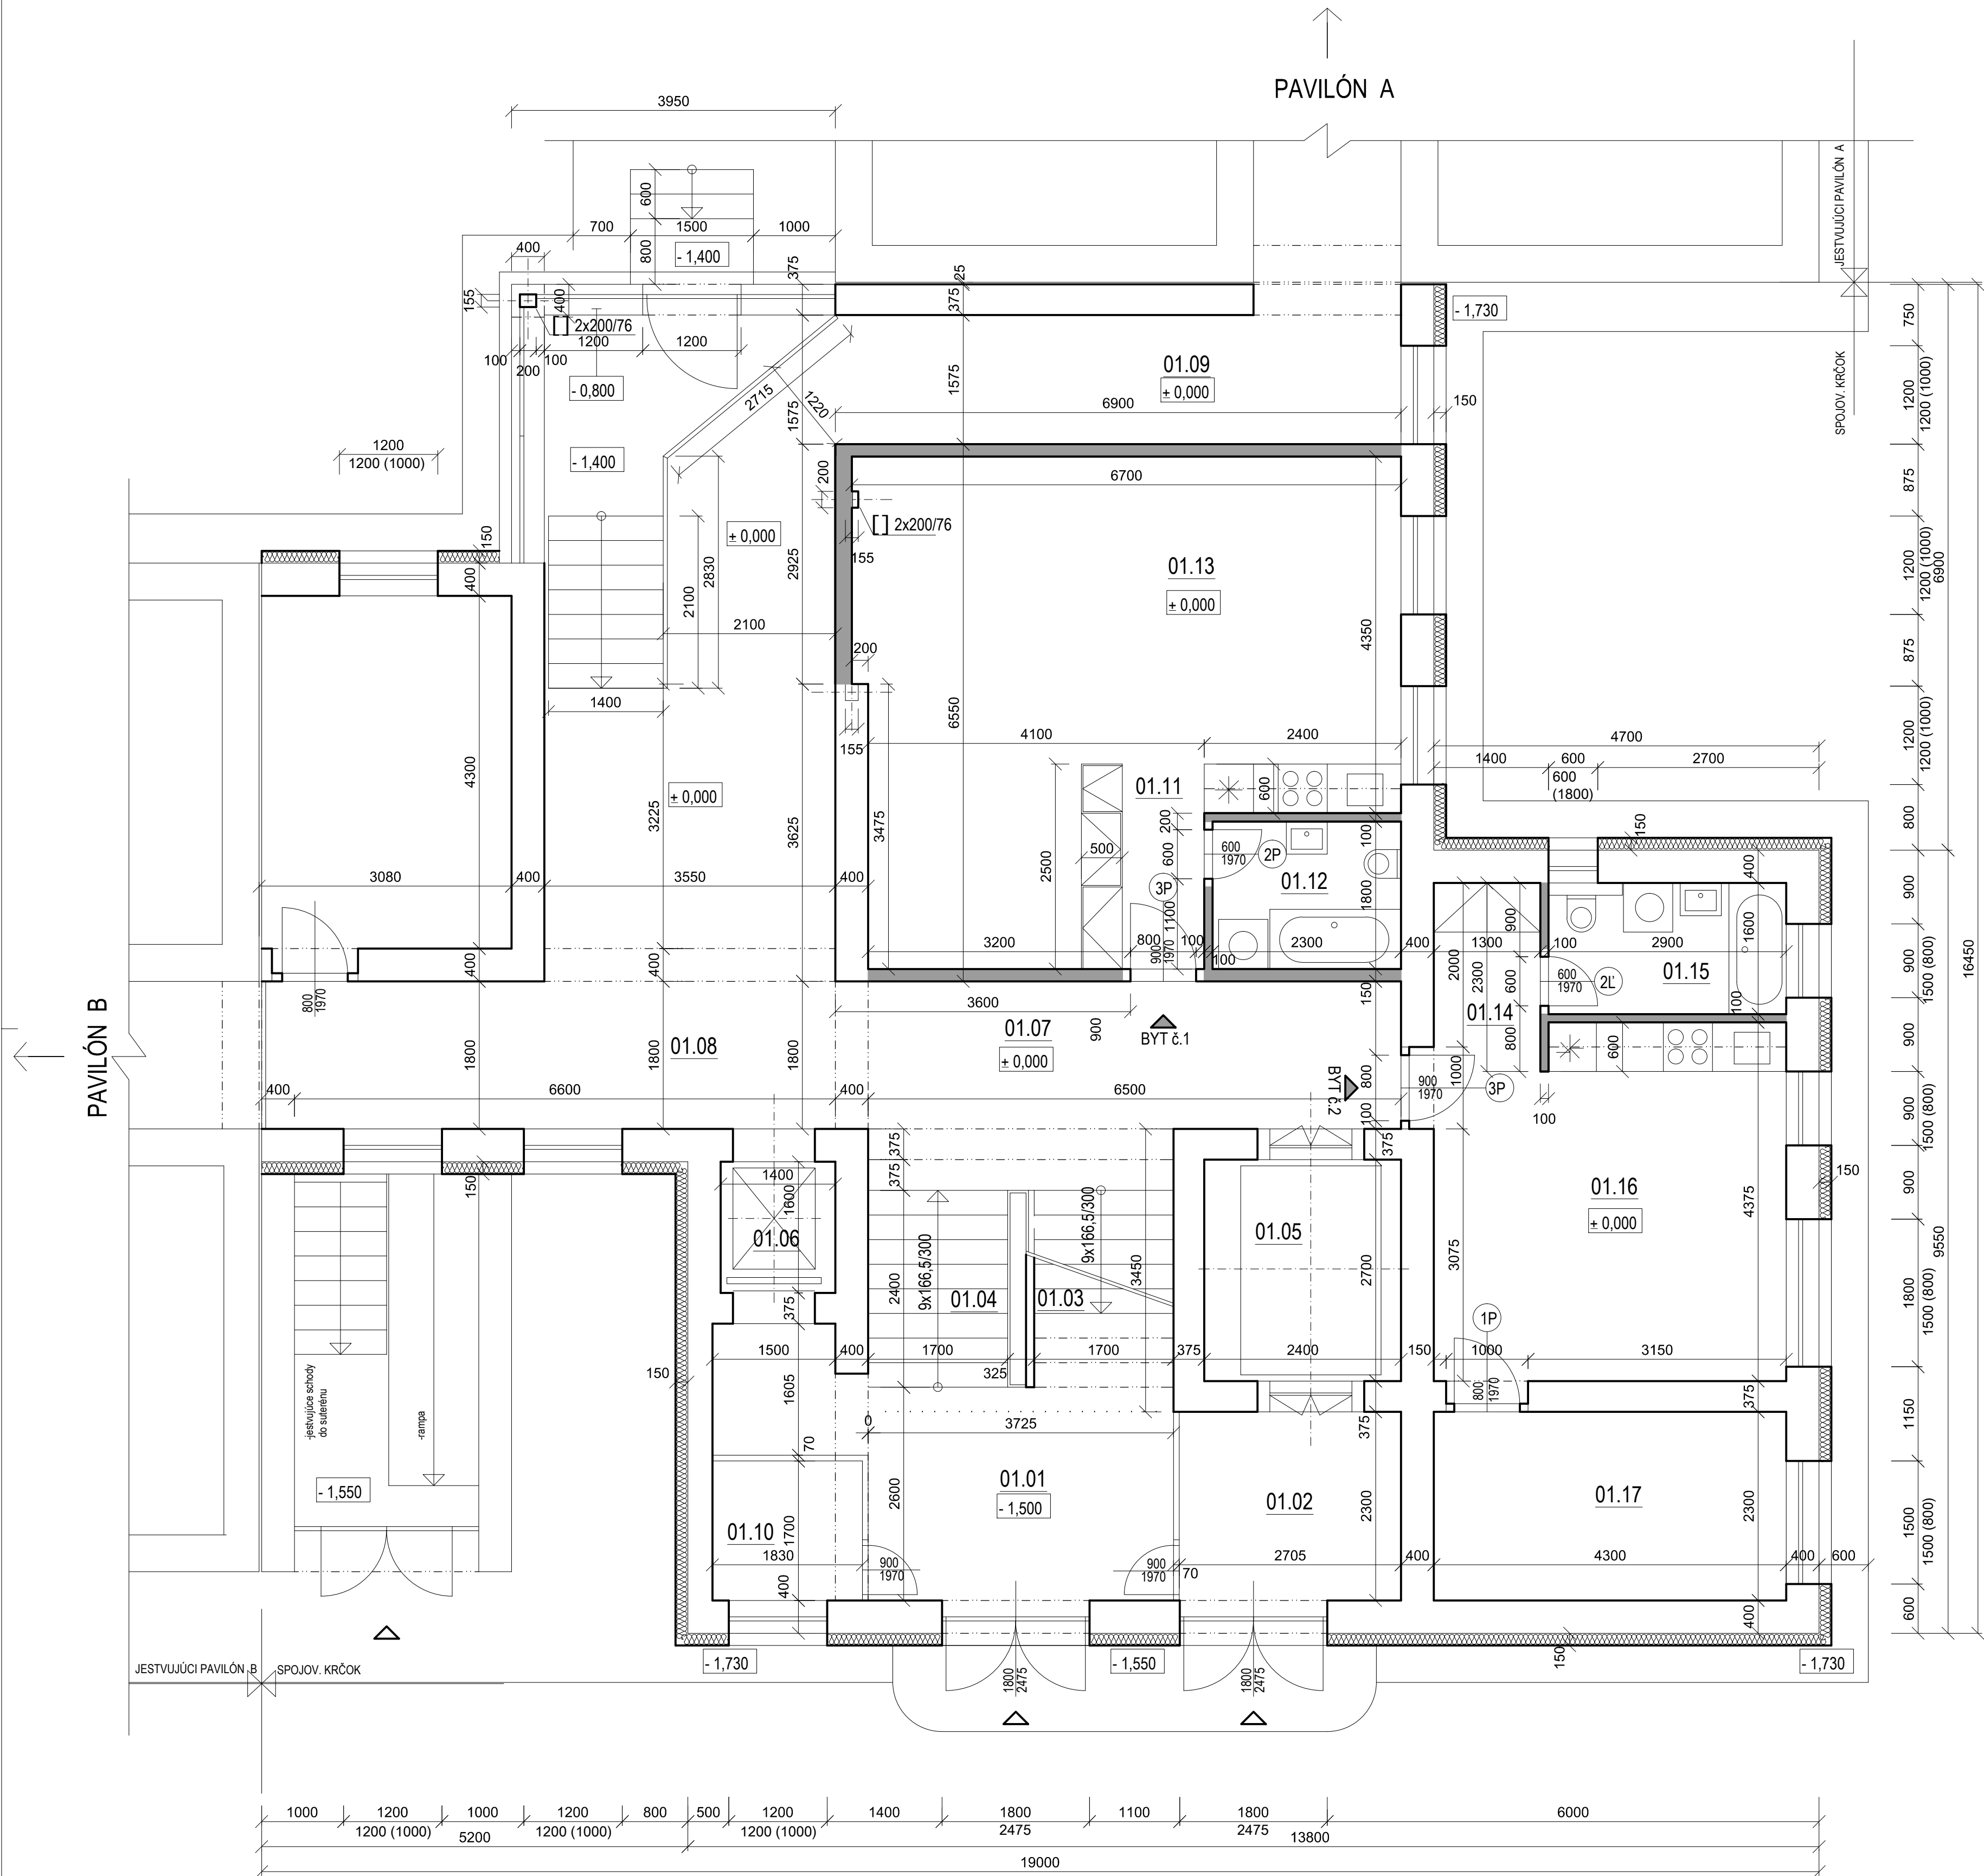

LEGENDA MIESTNOSTÍ


Č. M.	NÁZOV MIESTNOSTI	PLOCHA M2	POPIS PODLAH POKRYTÍ	POZNÁMKA STENY
101	HLAVNÝ VSTUP	12,50	DLAŽDICE COLORBET	
102	VSTUP PRE NÁKL. VÝTAH	6,22	VELOPL. KERAM. DLAŽBA	Olej. náter v=1500
103	SCHODY DO SUTERÉNU	4,08	PVC	Olej. náter v=1500
104	SCHODY NA PRÍZEMIE	4,08	PVC	Olej. náter v=1500
105	NÁKLADNÝ VÝTAH	6,48	CEMENTOVÝ POTER	
106	VÝTAH	2,24	CEMENTOVÝ POTER	
107	CHODBA	14,50	VELOPL. KERAM. DLAŽBA	Olej. náter v=1500
108	CHODBA DO PAVILÓNU B	13,23	VELOPL. KERAM. DLAŽBA	Olej. náter v=1500
109	CHODBA DO PAVILÓNU A	31,30	VELOPL. KERAM. DLAŽBA	Olej. náter v=1500
110	TECHNICKÁ MIESTNOSŤ PRE VONKAJŠIU ÚDRŽBU	3,11	DLAŽDICE COLORBET	Olej. náter v=1500

BYT č. 1				
111	VSTUP	2,50	KERAM. DLAŽBA	MAĽBA
112	KÚPEĽNA	4,14	KERAM. DLAŽBA	OBKLAD
113	KUCHYŇA, OBYVACIA ZBA	34,10	KERAM. DLAŽBA	OBKLAD ZA KUCHYŇ. LINKOU MAĽBA
PLOCHA SPOLU		46,74		

BYT č. 2				
114	VSTUP	3,90	KERAM. DLAŽBA	MAĽBA
115	KÚPEĽNA	4,64	KERAM. DLAŽBA	OBKLAD
116	KUCHYŇA, OBYVACIA ZBA	17,06	KERAM. DLAŽBA	OBKLAD ZA KUCHYŇ. LINKOU MAĽBA
117	ZBA	9,50	PARKETY	SOKEĽ, MAĽBA
PLOCHA SPOLU		35,50		

LEGENDA MATERIÁLOV

- POVODNÉ MURIVO:
hr. 300 mm, hr. 450 mm
- Z TEHÁL CDINA NA MVC 25 A CDINA NA MC 100
- NOVÉ PRIEČKY:
PRIEČKY MEDZI-BYTOVÉ A PRIEČKY SUSEDIACE S KOMUNIKAČNÝMI PRIESTORMI (PROTIPOŽIARNE A ZVUKOVO NEPRÉZVUČNÉ Rw=56dB):
hr. 150 mm - GFK - SADROKARTÓN PROTIPOŽIARNY, 2 X 12,5 mm, OBOUSTRANNE
hr. 100 mm - VÝPLŇ - NOBASIL MPS 80
- GKB - SADROKARTÓN KLASICKÝ, VÝPLŇ - NOBASIL 40 (Rw=42 dB)
- GKB - SADROKARTÓN DO KÚPEĽNE, VÝPLŇ - NOBASIL 40 (Rw=42 dB) (INPREGNOVANÝ DO VLHKÉHO PROSTREDIA)
hr. 150 mm - ZATEPLENIE POLYSTYRÉNOM

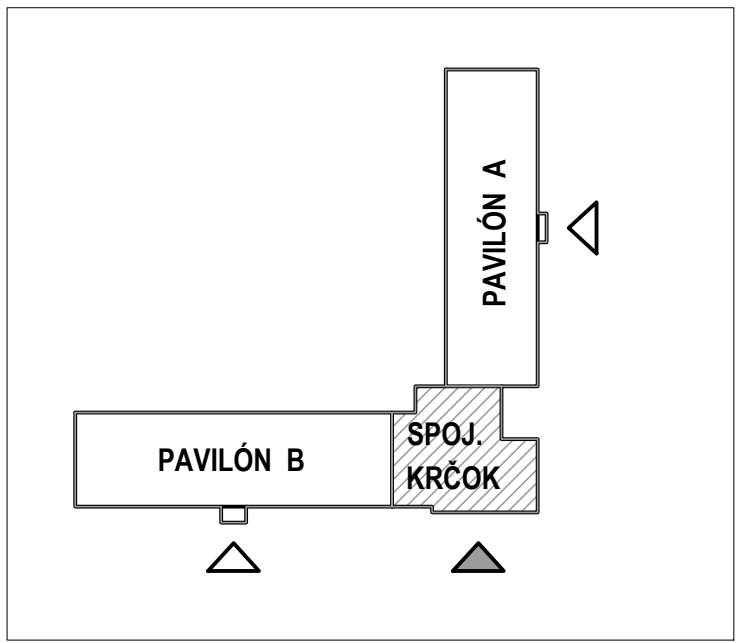

HL. ING. PROJEKTU: ING. ARCH. RADOŠLAV SEMAN, PhD.	AUTOR PROJEKTU: ING. ARCH. MARIANA LAUKOVÁ	VYPRACOVAL: ING. ARCH. MARIANA LAUKOVÁ	FORMÁT: 6 X A4
INVESTOR: LIONA s.r.o., Bala IV, 91509, 960 01 Zvolen			DÁTUM: PROJEKT STAVBY
NÁZOV A Miesto stavby: REKONŠTRUKCIA LDOCH STRAŽŠKE NA BYTY SPOJOVACÍ KRČOK, č.p. 405/15, č.p. 405/16, č.p. 405/17, č.p. 405/18			PROFESIA: ARCHITEKTURA
OBSAH VYKRESU: PODORYS PRÍZEMIA - NAVRHOVANÝ STAV			MIERKA: KÓTOVANÉ 1:50 VYKRES ČÍSLO: MM A - 04