


Pôdorys 1. poschodia - navrhovaný stav M 1:50

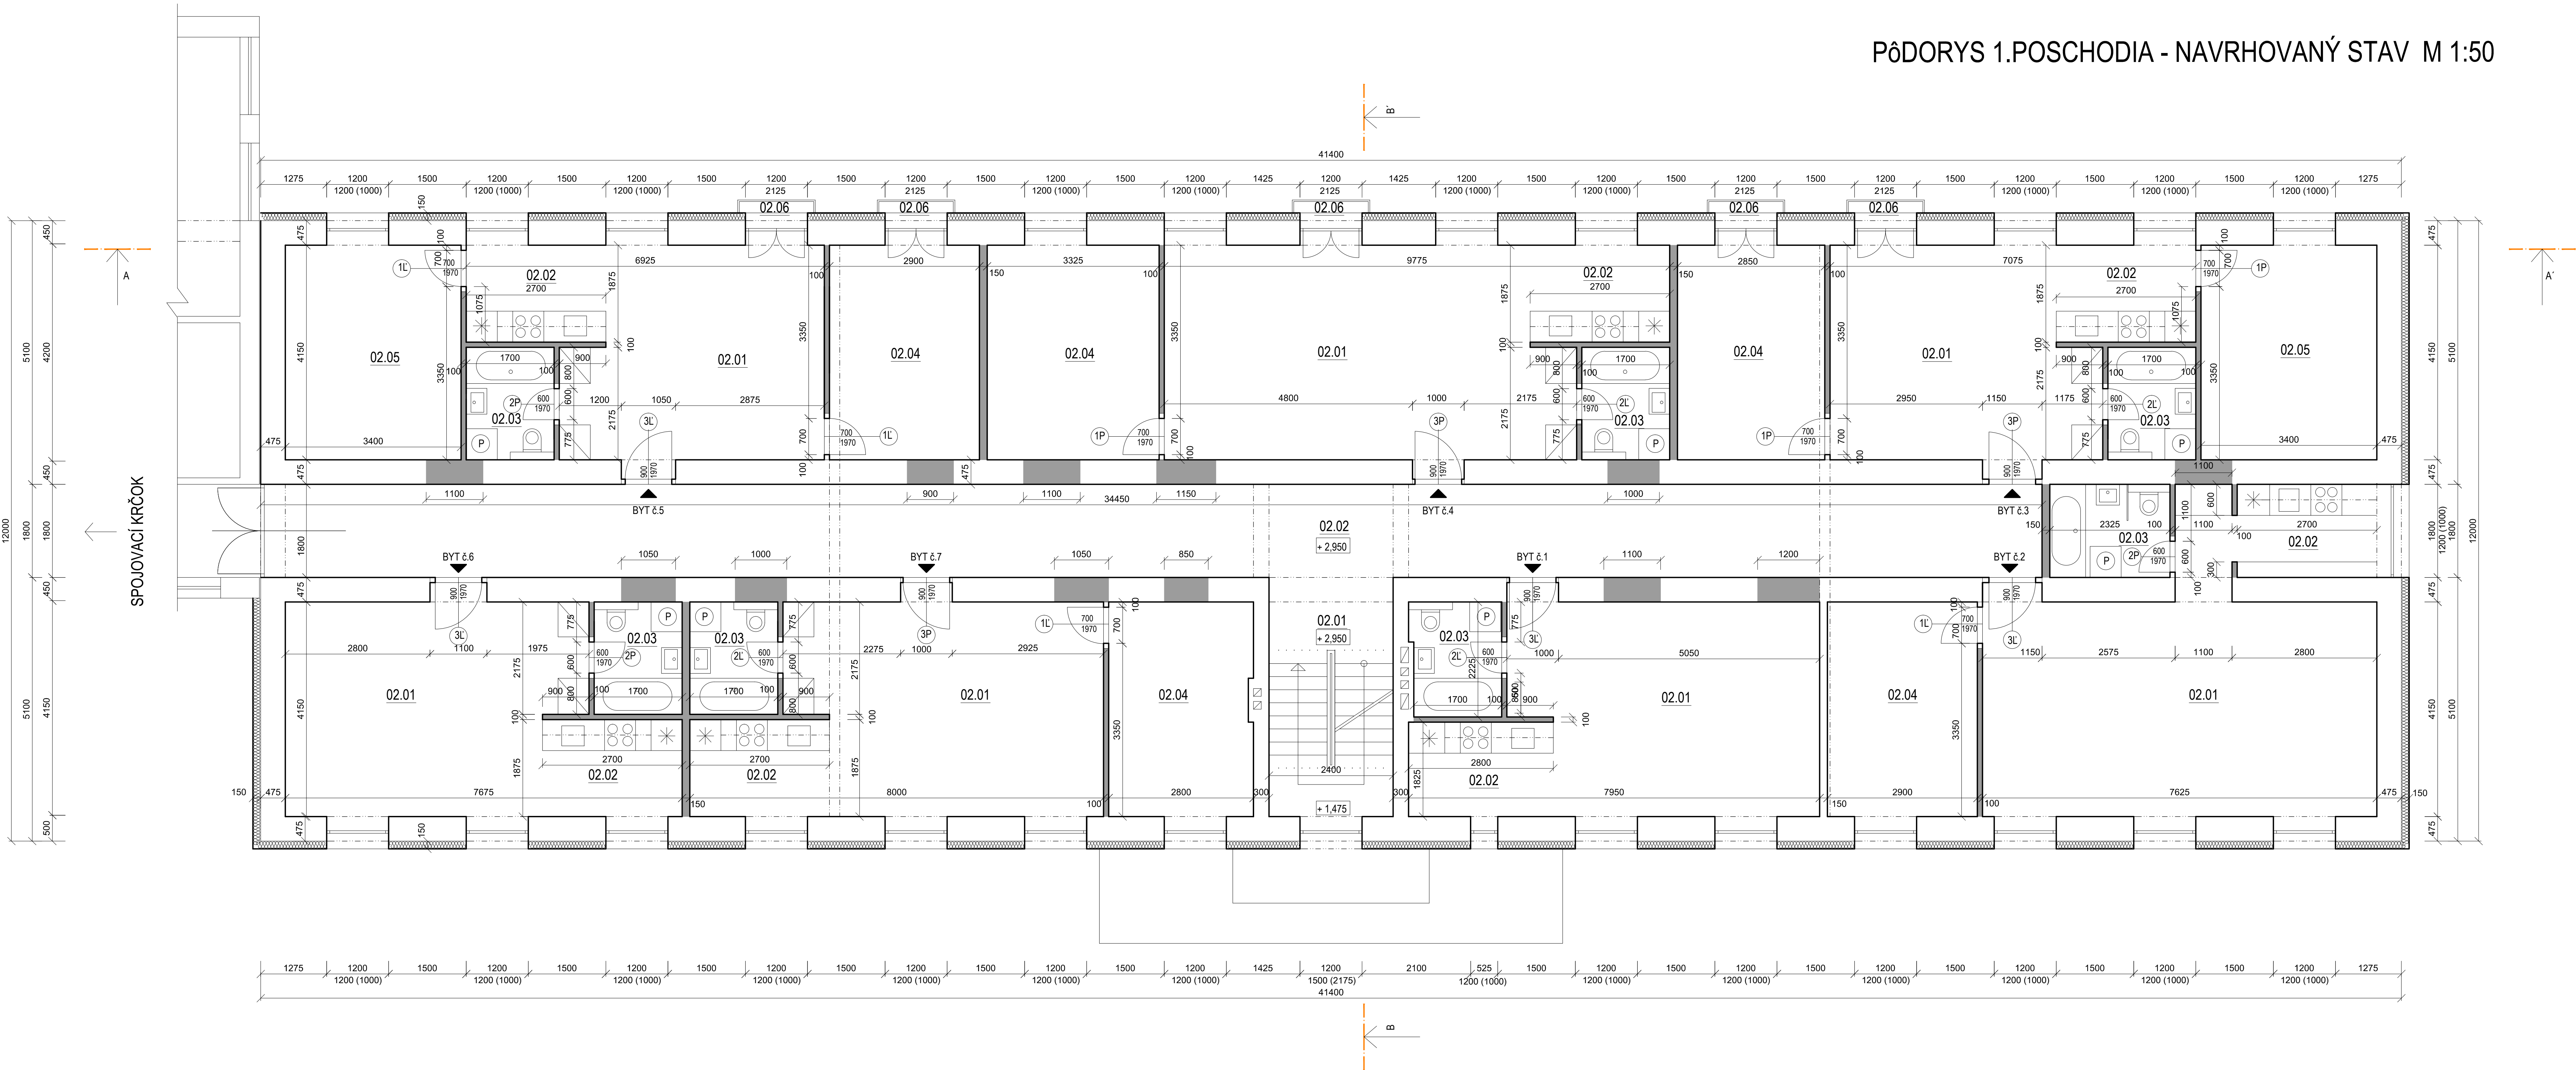

LEGENDA MIESTNOSTÍ

Č. M.	NÁZOV MIESTNOSTI	PLOCHA M ²	POPIS PODLAH PLOCH	POZNÁMKA
201	VSTUP, SCHODISKO	11,16	TERACCO DLAŽBA	MALBA
202	CHODBA	82,00	PVC	MALBA
BYT 1.1				
2.01	OBÝVACIA IZBA	23,37	KERAM. DLAŽBA	MALBA
2.02	KUCHYŇA	5,10	KERAM. DLAŽBA	OBKLAD ZA KUCHYN. LINKOU MALBA
2.03	KÚPEĽNA	3,85	KERAM. DLAŽBA	OBKLAD
PLOCHA SPOLU		32,32		
BYT 1.2				
2.01	OBÝVACIA IZBA	31,64	KERAM. DLAŽBA	MALBA
2.02	KUCHYŇA	6,93	KERAM. DLAŽBA	OBKLAD ZA KUCHYN. LINKOU MALBA
2.03	KÚPEĽNA	4,18	KERAM. DLAŽBA	OBKLAD
2.04	IZBA	12,03	PARKETY	MALBA
PLOCHA SPOLU		54,78		


Č. E.	NÁZOV MIESTNOSTI	PLOCHA M ²	POPIS PODLAH PLOCH	OPRAVA STENY
BYT 1.3				
2.01	OBÝVACIA IZBA	20,11	KERAM. DLAŽBA	MALBA
2.02	KUCHYŇA	5,06	KERAM. DLAŽBA	OBKLAD ZA KUCHYN. LINKOU MALBA
2.03	KÚPEĽNA	3,69	KERAM. DLAŽBA	OBKLAD
2.04	IZBA	11,82	PARKETY	MALBA
2.05	IZBA	14,11	PARKETY	MALBA
2.06	2 x BALKÓN	1,20		
PLOCHA SPOLU		55,99		
BYT 1.4				
2.01	OBÝVACIA IZBA	31,31	KERAM. DLAŽBA	MALBA
2.02	KUCHYŇA	5,06	KERAM. DLAŽBA	OBKLAD ZA KUCHYN. LINKOU MALBA
2.03	KÚPEĽNA	3,69	KERAM. DLAŽBA	OBKLAD
2.04	IZBA	13,79	PARKETY	MALBA
2.06	BALKÓN	0,60		
PLOCHA SPOLU		54,45		

Č. M.	NÁZOV MIESTNOSTI	PLOCHA M ²	POPS PODLAH PLOCH	OPRAVA STENY
BYT 1.5				
2.01	OBÝVACIA IZBA	19,49	KERAM. DLAŽBA	MALBA
2.02	KUCHYŇA	5,06	KERAM. DLAŽBA	OBKLAD ZA KUCHYN. LINKOU MALBA
2.03	KÚPEĽNA	3,69	KERAM. DLAŽBA	OBKLAD
2.04	IZBA	12,03	PARKETY	MALBA
2.05	IZBA	14,11	PARKETY	MALBA
2.06	2 x BALKÓN	1,20		
PLOCHA SPOLU		55,58		
BYT 1.6				
2.01	OBÝVACIA IZBA	22,80	KERAM. DLAŽBA	MALBA
2.02	KUCHYŇA	5,06	KERAM. DLAŽBA	OBKLAD ZA KUCHYN. LINKOU MALBA
2.03	KÚPEĽNA	3,69	KERAM. DLAŽBA	OBKLAD
PLOCHA SPOLU		31,55		

Č. M.	NÁZOV MIESTNOSTI	PLOCHA M ²	POPS PODLAH PLOCH	OPRAVA STENY
BYT 1.7				
2.01	OBÝVACIA IZBA	23,95	KERAM. DLAŽBA	MALBA
2.02	KUCHYŇA	5,06	KERAM. DLAŽBA	OBKLAD ZA KUCHYN. LINKOU MALBA
2.03	KÚPEĽNA	3,69	KERAM. DLAŽBA	OBKLAD
2.04	IZBA	11,53	PARKETY	MALBA
PLOCHA SPOLU		44,23		

LEGENDA MATERIÁLOV

- PRIEČKY MEDZI-BYTOVÉ A PRIEČKY SUSEDIACE S KOMUNIKAČNÝMI PRIESTORMI (PROTIPOŽIARNE A ZVUKOVO NEPRIEZVUČNÉ $R_w=56dB$)
- hr. 150 mm - GFK - SÁDROKARTÓN PROTIPOŽIARNÝ, - 2 X 12,5 mm, OBOJSTRANNE
 - hr. 100 mm - VÝPLŇ - NOBASIL MPS 80
 - GKB - SÁDROKARTÓN KLASICKÝ, VÝPLŇ - NOBASIL 40 ($R_w=42 dB$)
 - GKB - SÁDROKARTÓN DO KÚPEĽNE, VÝPLŇ - NOBASIL 40 ($R_w=42 dB$) (INPREGNOVANÝ DO VĽHKÉHO PROSTREDIA)
- PŮVODNÉ MURIVO:
hr. 300 mm, hr. 450 mm - Z TEHÁL CDINA NA MVC 25 A CDINA NA MC 100
- DVERNÉ OTVORY DOMUROVAŤ
- hr. 150 mm - ZATEPLENIE POLYSTYRÉNOM

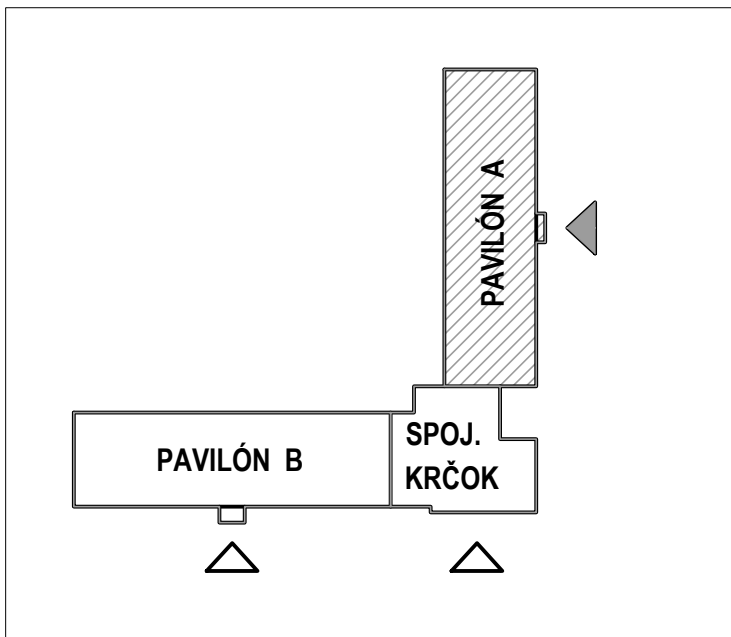

HL. ING. PROJEKTU: ING. ARCH. RADOŠLAV SEMAN, PhD.	AUTOR PROJEKTU: ING. ARCH. MARIANA LAUKOVÁ	VYPRACOVAL: ING. ARCH. MARIANA LAUKOVÁ
INVESTOR: Ligna s.r.o., Beňa IV, 915/9, 960 01 Zvolen		
NÁZOV A Miesto stavby: REKONŠTRUKCIA LDCH STRÁŽŠKE NA BYTY PAVILÓN A, č.p. 386		
OBSAH VÝKRESU: Pôdorys 1. poschodia - navrhovaný stav		
FORMÁT: 10 X A4	STUPEŇ: PROJEKT STAVBY	PROFESIA: ARCHITEKTURA
MIERKA: 1:50	KÓTOVANÉ: MM	VÝKRES ČÍSLO: A - 05