


PôDORYS 1.POSCHODIA - NAVRHOVANÝ STAV M 1:50

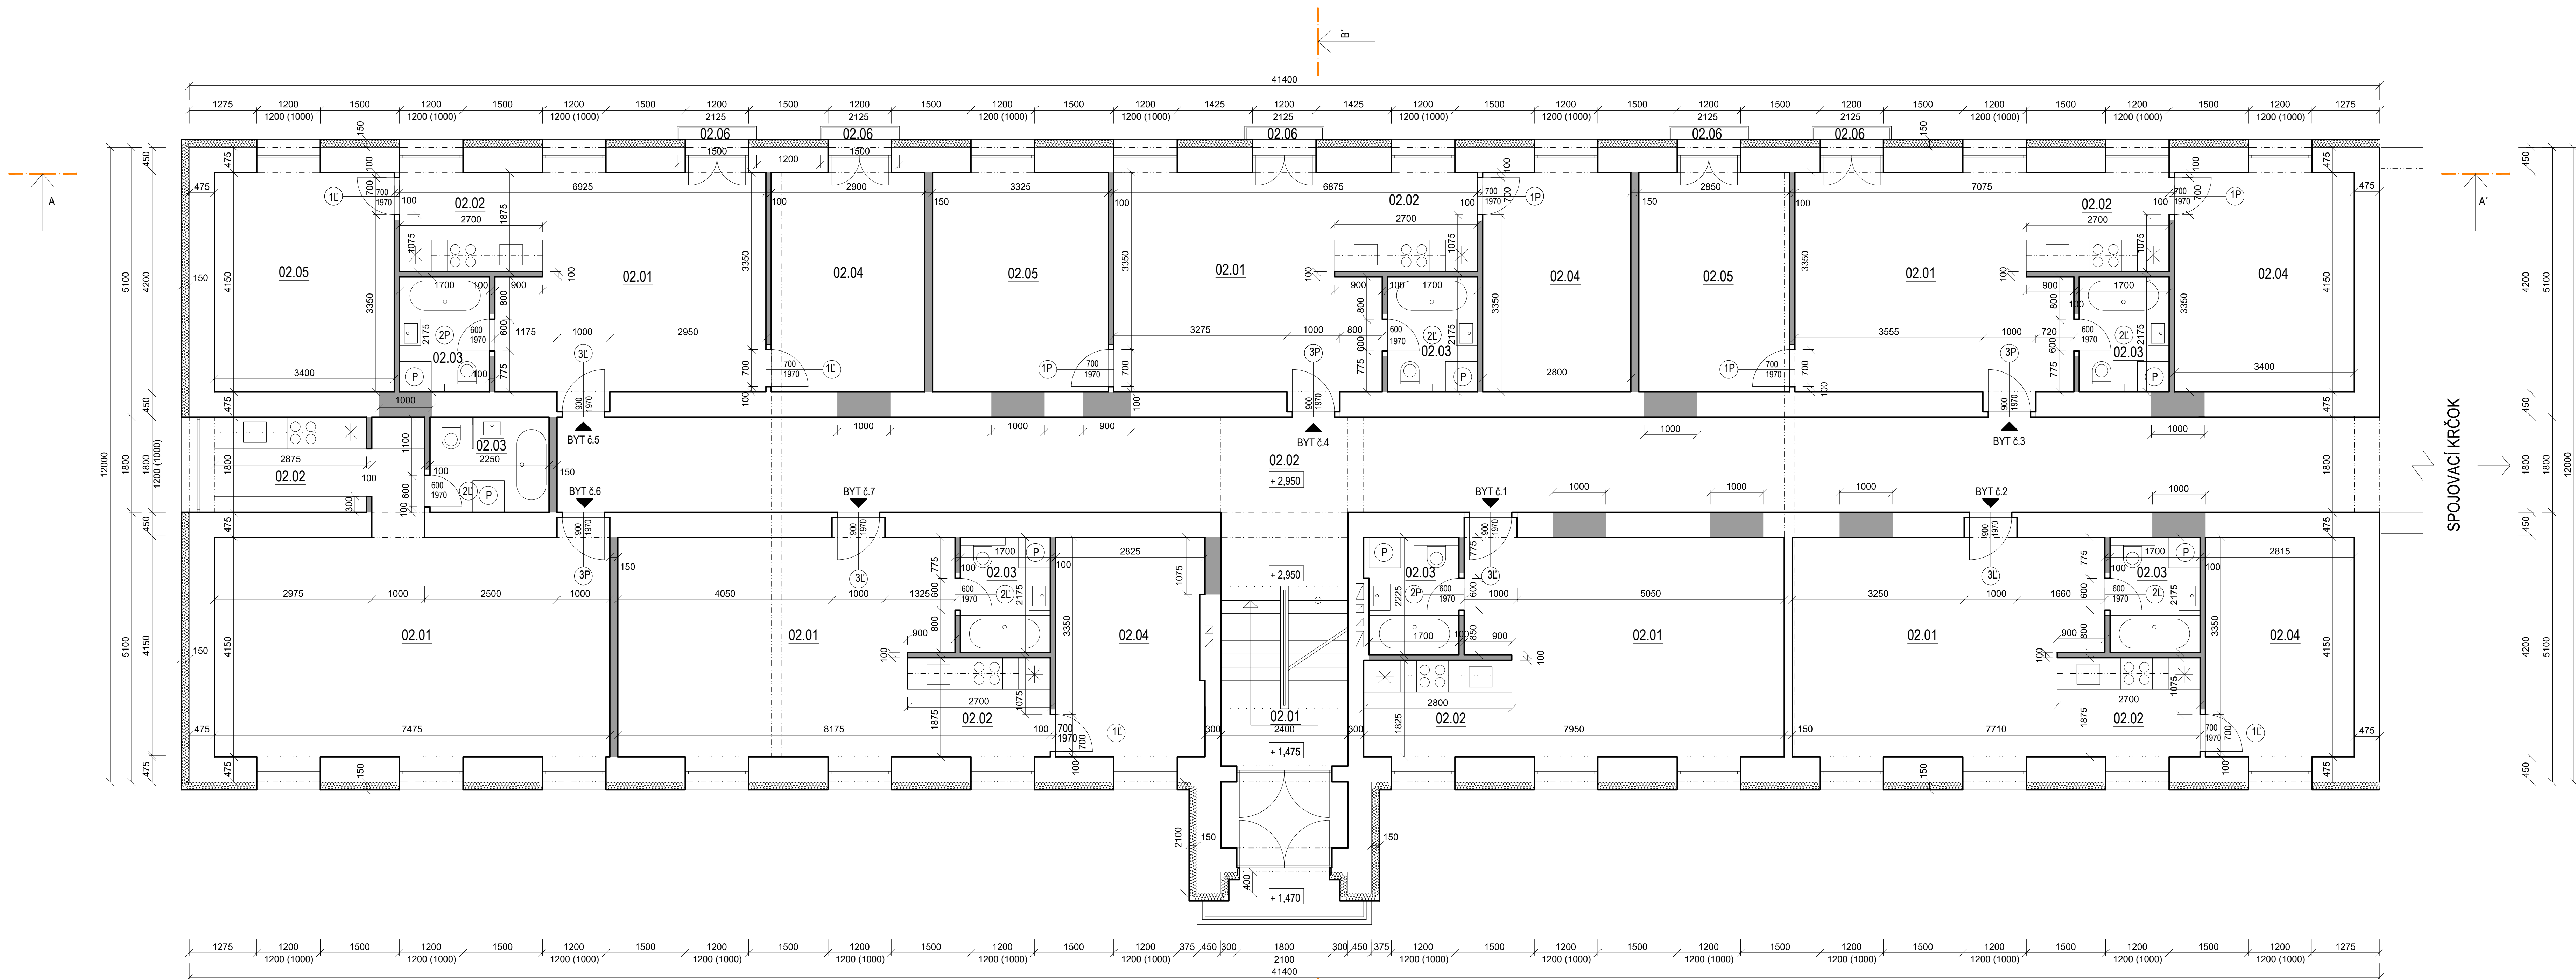

LEGENDA MIESTNOSTÍ

Č. M.	NÁZOV MIESTNOSTI	PLOCHA M2	PODIS PODLAH PLOCH	POZNÁMKA
201	VSTUP, SCHODISKO	14,52	TERAKCO DLAŽBA	MAĽBA
202	CHODBA	62,00	PVC	MAĽBA

BYT č. 1	02.01	OBYVACIA IZBA	23,37	KERAM. DLAŽBA	MAĽBA
	2.02	KUCHYŇA	5,11	KERAM. DLAŽBA	OBKLAD ZA KUCHYN. LINKOU
	2.03	KÚPEĽNA	3,86	KERAM. DLAŽBA	MAĽBA
	2.04	IZBA	11,68	PARKETY	MAĽBA
		PLOCHA SPOLU	43,94		

BYT č. 2	2.01	OBYVACIA IZBA	22,75	KERAM. DLAŽBA	MAĽBA
	2.02	KUCHYŇA	5,06	KERAM. DLAŽBA	OBKLAD ZA KUCHYN. LINKOU
	2.03	KÚPEĽNA	3,89	KERAM. DLAŽBA	OBKLAD
	2.04	IZBA	11,68	PARKETY	MAĽBA
		PLOCHA SPOLU	43,38		

Č. M.	NÁZOV MIESTNOSTI	PLOCHA M2	PODIS PODLAH PLOCH	OPRAVA STENY
-------	------------------	-----------	--------------------	--------------

BYT č. 3	2.01	OBYVACIA IZBA	20,11	KERAM. DLAŽBA	MAĽBA
	2.02	KUCHYŇA	5,06	KERAM. DLAŽBA	OBKLAD ZA KUCHYN. LINKOU
	2.03	KÚPEĽNA	3,89	KERAM. DLAŽBA	OBKLAD
	2.04	IZBA	14,11	PARKETY	MAĽBA
	2.05	IZBA	11,82	PARKETY	MAĽBA
	2.06	2 x BALKÓN	1,20		
		PLOCHA SPOLU	55,99		

BYT č. 4	2.01	OBYVACIA IZBA	19,28	KERAM. DLAŽBA	MAĽBA
	2.02	KUCHYŇA	5,06	KERAM. DLAŽBA	OBKLAD ZA KUCHYN. LINKOU
	2.03	KÚPEĽNA	3,89	KERAM. DLAŽBA	OBKLAD
	2.04	IZBA	11,62	PARKETY	MAĽBA
	2.05	IZBA	13,97	PARKETY	MAĽBA
	2.06	BALKÓN	0,60		
		PLOCHA SPOLU	54,32		

Č. M.	NÁZOV MIESTNOSTI	PLOCHA M2	PODIS PODLAH PLOCH	OPRAVA STENY
-------	------------------	-----------	--------------------	--------------

BYT č. 5	2.01	OBYVACIA IZBA	19,49	KERAM. DLAŽBA	MAĽBA
	2.02	KUCHYŇA	5,06	KERAM. DLAŽBA	OBKLAD ZA KUCHYN. LINKOU
	2.03	KÚPEĽNA	3,89	KERAM. DLAŽBA	OBKLAD
	2.04	IZBA	12,03	PARKETY	MAĽBA
	2.05	IZBA	14,11	PARKETY	MAĽBA
	2.06	2 x BALKÓN	1,20		
		PLOCHA SPOLU	55,98		


BYT č. 6	2.01	OBYVACIA IZBA	31,02	KERAM. DLAŽBA	MAĽBA
	2.02	KUCHYŇA	7,06	KERAM. DLAŽBA	OBKLAD ZA KUCHYN. LINKOU
	2.03	KÚPEĽNA	4,04	KERAM. DLAŽBA	OBKLAD
		PLOCHA SPOLU	42,12		

Č. M.	NÁZOV MIESTNOSTI	PLOCHA M2	PODIS PODLAH PLOCH	OPRAVA STENY
-------	------------------	-----------	--------------------	--------------

BYT č. 7	2.01	OBYVACIA IZBA	24,67	KERAM. DLAŽBA	MAĽBA
	2.02	KUCHYŇA	5,06	KERAM. DLAŽBA	OBKLAD ZA KUCHYN. LINKOU
	2.03	KÚPEĽNA	3,89	KERAM. DLAŽBA	OBKLAD
	2.04	IZBA	11,56	PARKETY	MAĽBA
		PLOCHA SPOLU	45,18		

LEGENDA MATERIÁLOV

- PRIEČKY MEDZI-BYTOVÉ A PRIEČKY SUSEDIACE S KOMUNIKAČNÝMI PRIESTORMI (PROTIPOŽIARNE A ZVUKOVO NEPRIEZVUČNÉ $R_w=56dB$):
- hr. 150 mm - GFK - SADROKARTÓN PROTIPOŽIARNY, - 2 X 12,5 mm, OBOJSTRANNE
 - VÝPLŇ - NOBASIL MPS 80
 - hr. 100 mm - GKB - SADROKARTÓN KLASICKÝ, VÝPLŇ - NOBASIL 40 ($R_w=42 dB$)
 - GKB - SADROKARTÓN DO KÚPEĽNE, VÝPLŇ - NOBASIL 40 ($R_w=42 dB$) (INPREGNOVANÝ DO VLHKÉHO PROSTREDIA)
- Pôvodné murivo:
- hr. 300 mm, hr. 450 mm - Z TEHÁL ČDINA NA MVC 25 A ČDINA NA MC 100
- DVERNÉ OTVORY DOMUROVAŤ
- hr. 150 mm - ZATEPLENIE POLYSTYRÉNOM

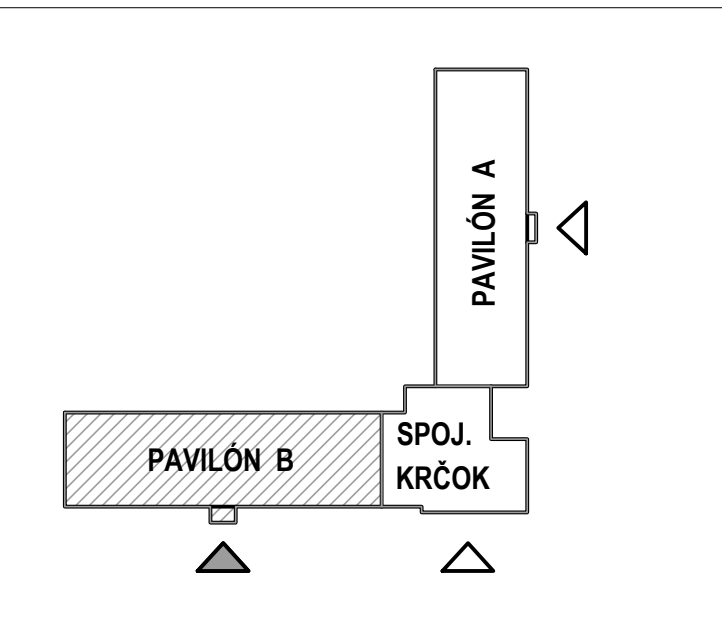

HL. ING. PROJEKTU: ING. ARCH. RADOŠLAV SEMAN, PhD.	AUTOR PROJEKTU: ING. ARCH. MARIANA LAUKOVÁ	VYPRACOVAL: ING. ARCH. MARIANA LAUKOVÁ
INVESTOR: Ligna s.r.o., Beňa IV, 915/9, 960 01 Zvolen		
NÁZOV A MIESTO STAVBY: REKONŠTRUKCIA LDCH STRÁŽSKE NA BYTY PAVILÓN B, č.p. 393		
OBSAH VÝKRESU: PôDORYS 1. POSCHODIA - NAVRHOVANÝ STAV		
FORMÁT: DATUM: STUPEŇ: PROFESIA:	10 X A4 PROJEKT STAVBY ARCHITEKTURA	VÝKRES ČÍSLO: A - 05