


PôDORYS 1. POSCHODIA - NAVRHOVANÝ STAV M 1:50

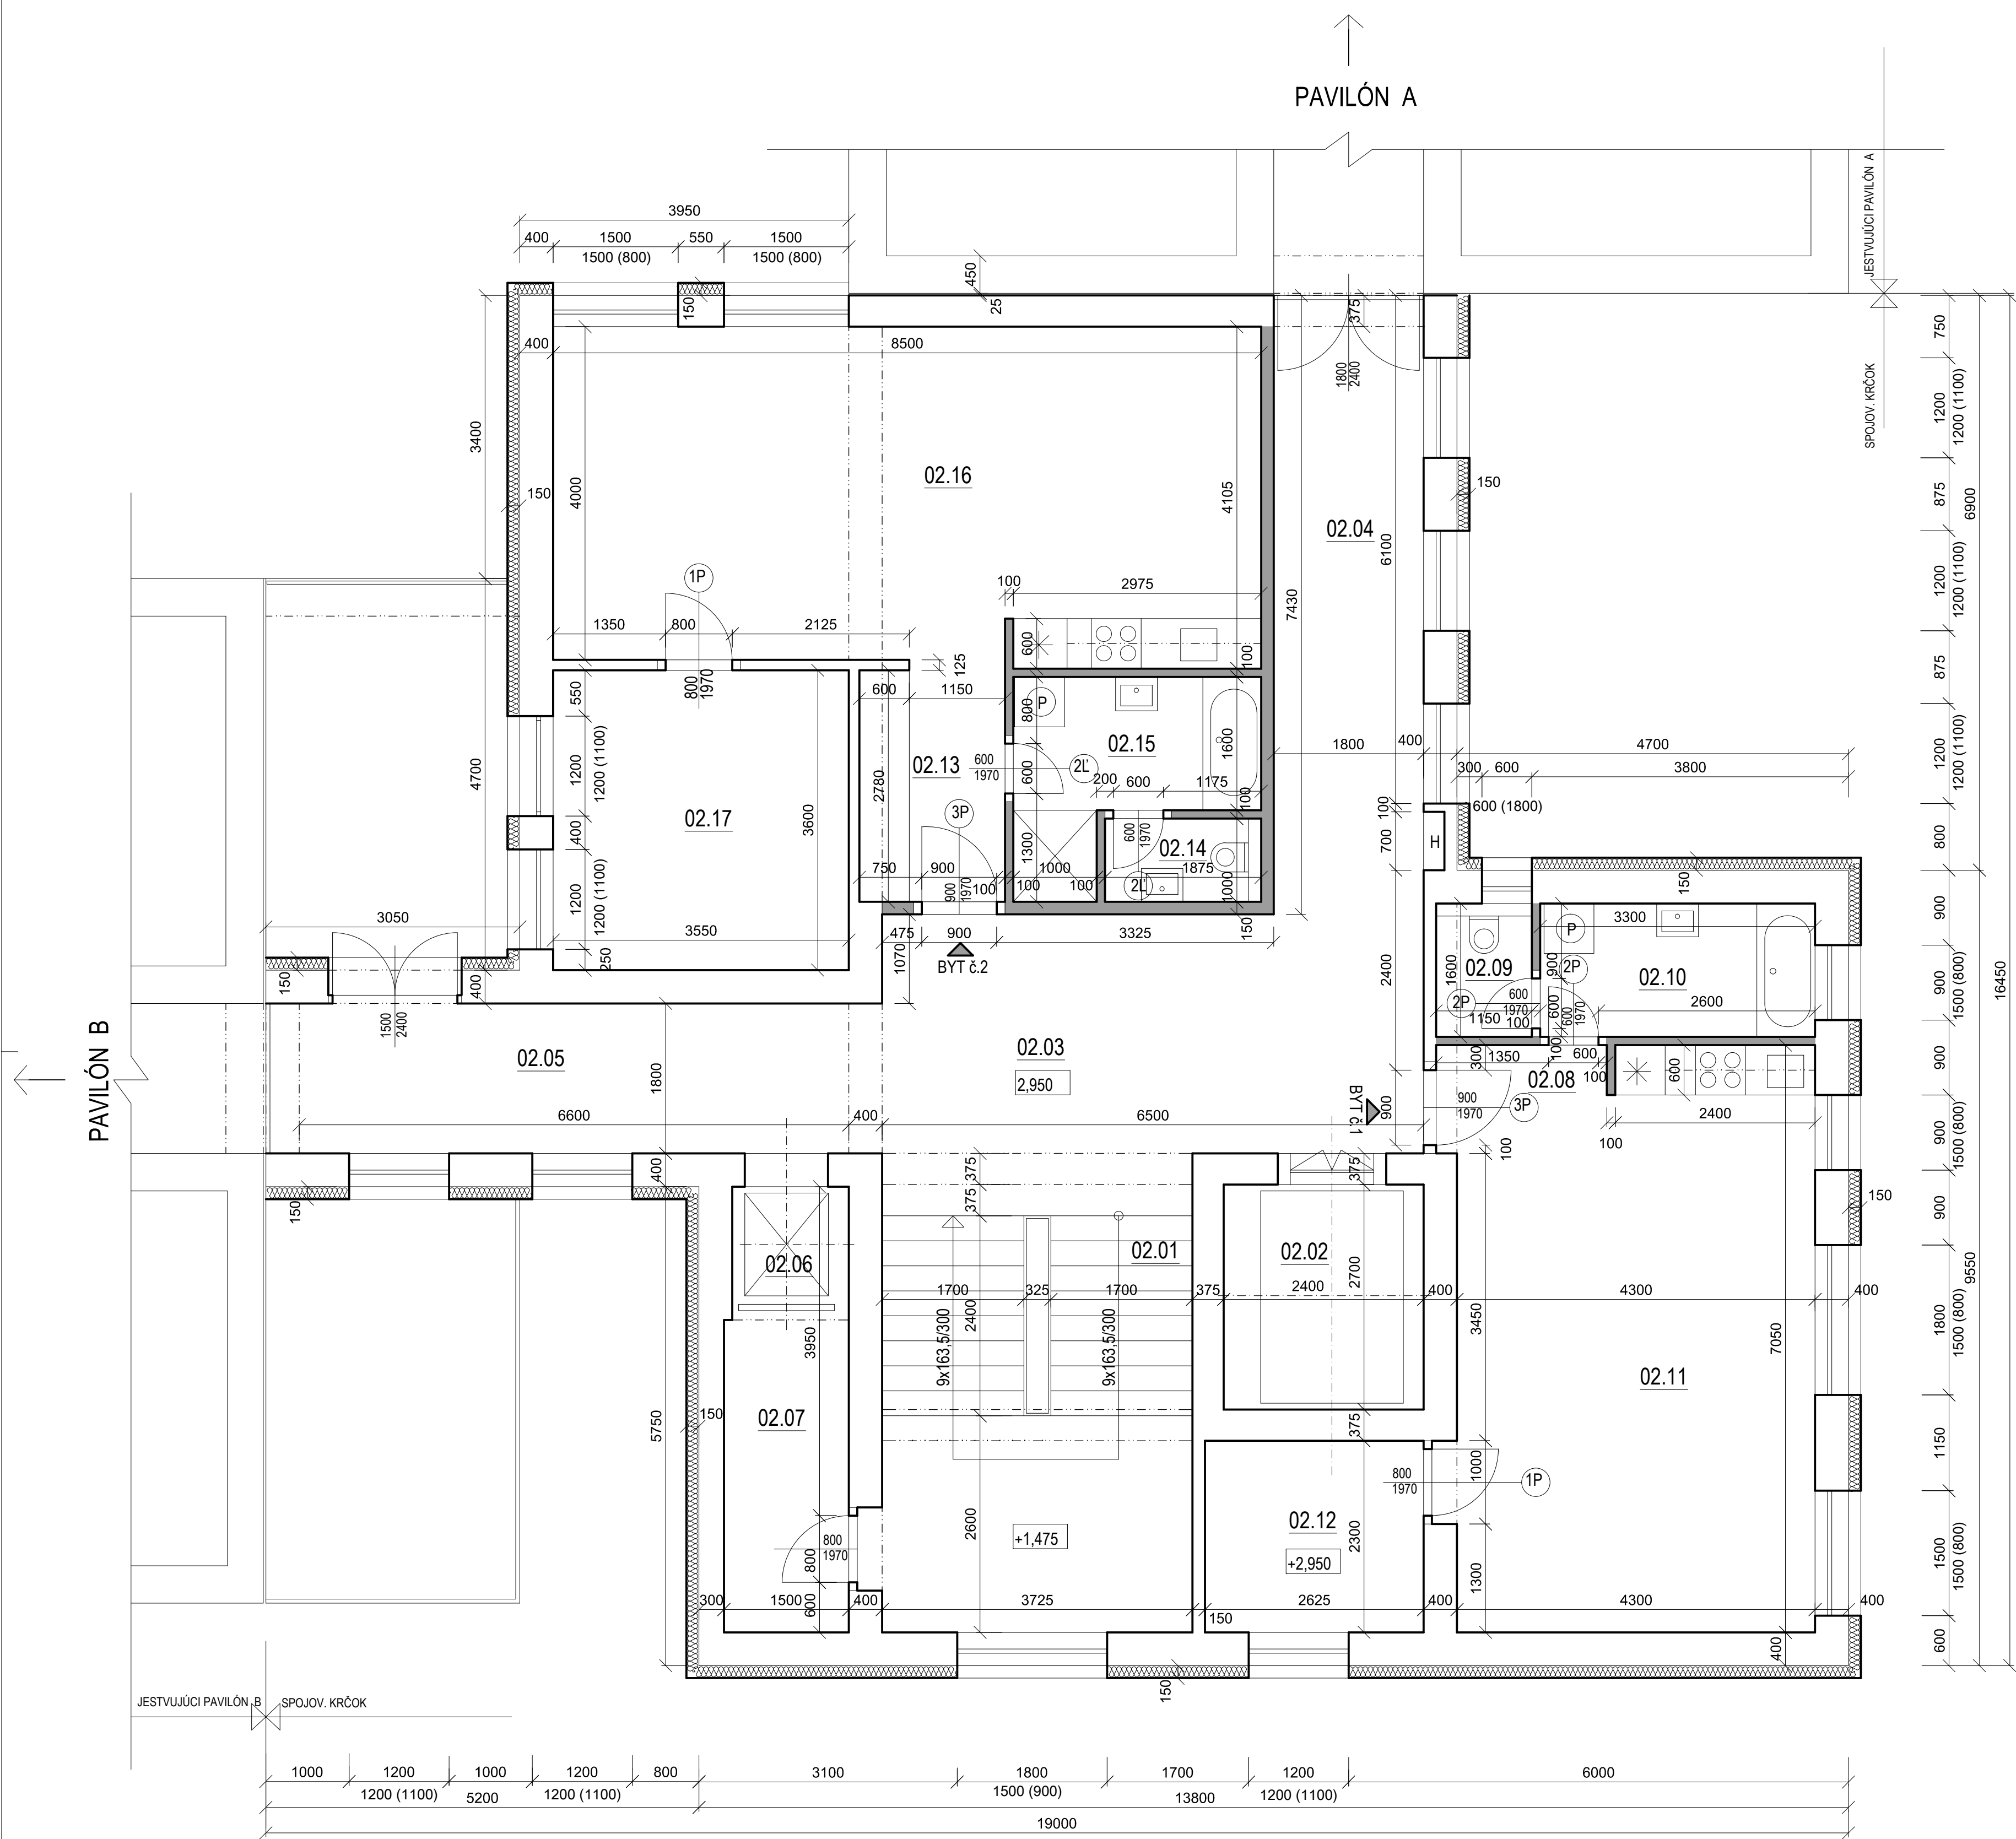

LEGENDA MIESTNOSTÍ


C. M.	NÁZOV MIESTNOSTI	PLOCHA M2	POPIS PODLAH POVRCH	POZNÁMKA
201	SCHODISKO	18.63	PVC	OLEJ. NÁTER v=1500, DREV. IMIDLO
202	VÝTAH	6.48	CEMENT, POTER	
203	CHODBA	21.45	VELOPL. KERAM. DLAŽBA	OLEJ. NÁTER v=1500
204	CHODBA DO PAVILÓNU A	13.28	VELOPL. KERAM. DLAŽBA	OLEJ. NÁTER v=1500
205	CHODBA DO PAVILÓNU B	13.23	VELOPL. KERAM. DLAŽBA	OLEJ. NÁTER v=1500
206	VÝTAH	2.24	CEMENT, POTER	
207	STROJOVŇA	5.63	VELOPL. KERAM. DLAŽBA	OLEJ. NÁTER v=1500

BYT č. 1				
208	PREDIEŇ	2.67	KERAM. DLAŽBA	MAĽBA
209	WC	1.84	KERAM. DLAŽBA	OBLAD
210	KÚPEĽNA	5.28	KERAM. DLAŽBA	OBLAD
211	KUCHYŇA, OBYVACIA IZBA	27.92	KERAM. DLAŽBA	OBLAD ZA KUCHYŇ. LINKOU MAĽBA
212	ŠATŇIK	6.04	PARKETY	SOSEL, MAĽBA
PLOCHA SPOLU		43.75		

BYT č. 2				
213	PREDIEŇ	5.01	KERAM. DLAŽBA	MAĽBA
214	WC	1.88	KERAM. DLAŽBA	OBLAD
215	KÚPEĽNA	5.86	KERAM. DLAŽBA	OBLAD
216	KUCHYŇA, OBYVACIA IZBA	34.26	KERAM. DLAŽBA	OBLAD ZA KUCHYŇ. LINKOU MAĽBA
217	IZBA	12.78	PARKETY	SOSEL, MAĽBA
PLOCHA SPOLU		58.79		

LEGENDA MATERIÁLOV

- POVODNÉ MURIVO:
hr. 300 mm, hr. 450 mm
- Z TEHÁL CDINA NA MVC 25 A CDINA NA MC 100
- NOVÉ PRIEČKY:
PRIEČKY MEDZI-BYTOVÉ A PRIEČKY SUSEDIACE S KOMUNIKAČNÝMI PRIESTORMI (PROTIPOŽIARNE A ZVUKOVO NEPRÉZVUČNÉ Rw=56dB):
- hr. 150 mm - GFK - SADROKARTÓN PROTIPOŽIARNY, 2 X 12,5 mm, OBOUSTRANNE
- VÝPLŇ - NOBASIL MPS 80
- hr. 100 mm - GKB - SADROKARTÓN KLASICKÝ, VÝPLŇ - NOBASIL 40 (Rw=42 dB)
- GKBI - SADROKARTÓN DO KÚPEĽNE, VÝPLŇ - NOBASIL 40 (Rw=42 dB) (INPREGNOVANÝ DO VLHKÉHO PROSTREDIA)
- ZATEPLENIE POLYSTYRÉNOM

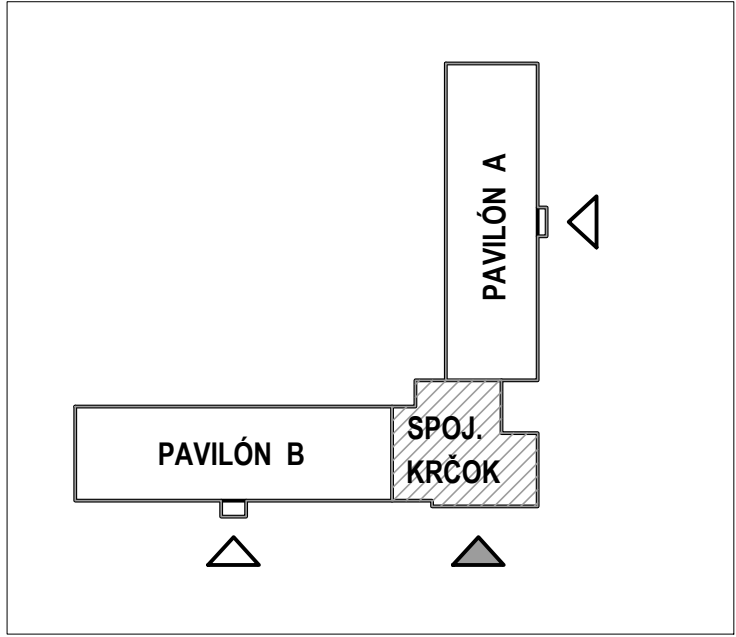

HL. ING. PROJEKTU: ING. ARCH. RADOSLAV SEMAN, PhD.	AUTOR PROJEKTU: ING. ARCH. MARIANA LAUKOVÁ	VYPRACOVÁVAL: ING. ARCH. MARIANA LAUKOVÁ
INVESTOR: LIONA s.r.o., Bala IV, 91509, 960 01 Zvolen		
NÁZOV A Miesto STAVBY: REKONŠTRUKCIA LDOCH STRAŽŠKE NA BYTY SPOJOVACÍ KRČOK, č.p. 405/15, č.p. 405/16, č.p. 405/17, č.p. 405/18		
OBSAH VÝKRESU: PÔDORYS 1. POSCHODIA - NAVRHOVANÝ STAV		
FORMÁT: DATUM: STUPEŇ: PROFESIA:		6 X A4 PROJEKT STAVBY ARCHITEKTURA
MIERKA: MÔTOVANÉ 1:50		MM A - 05