


PŇDORYS PODKROVIA - NAVRHOVANÝ STAV M 1:50

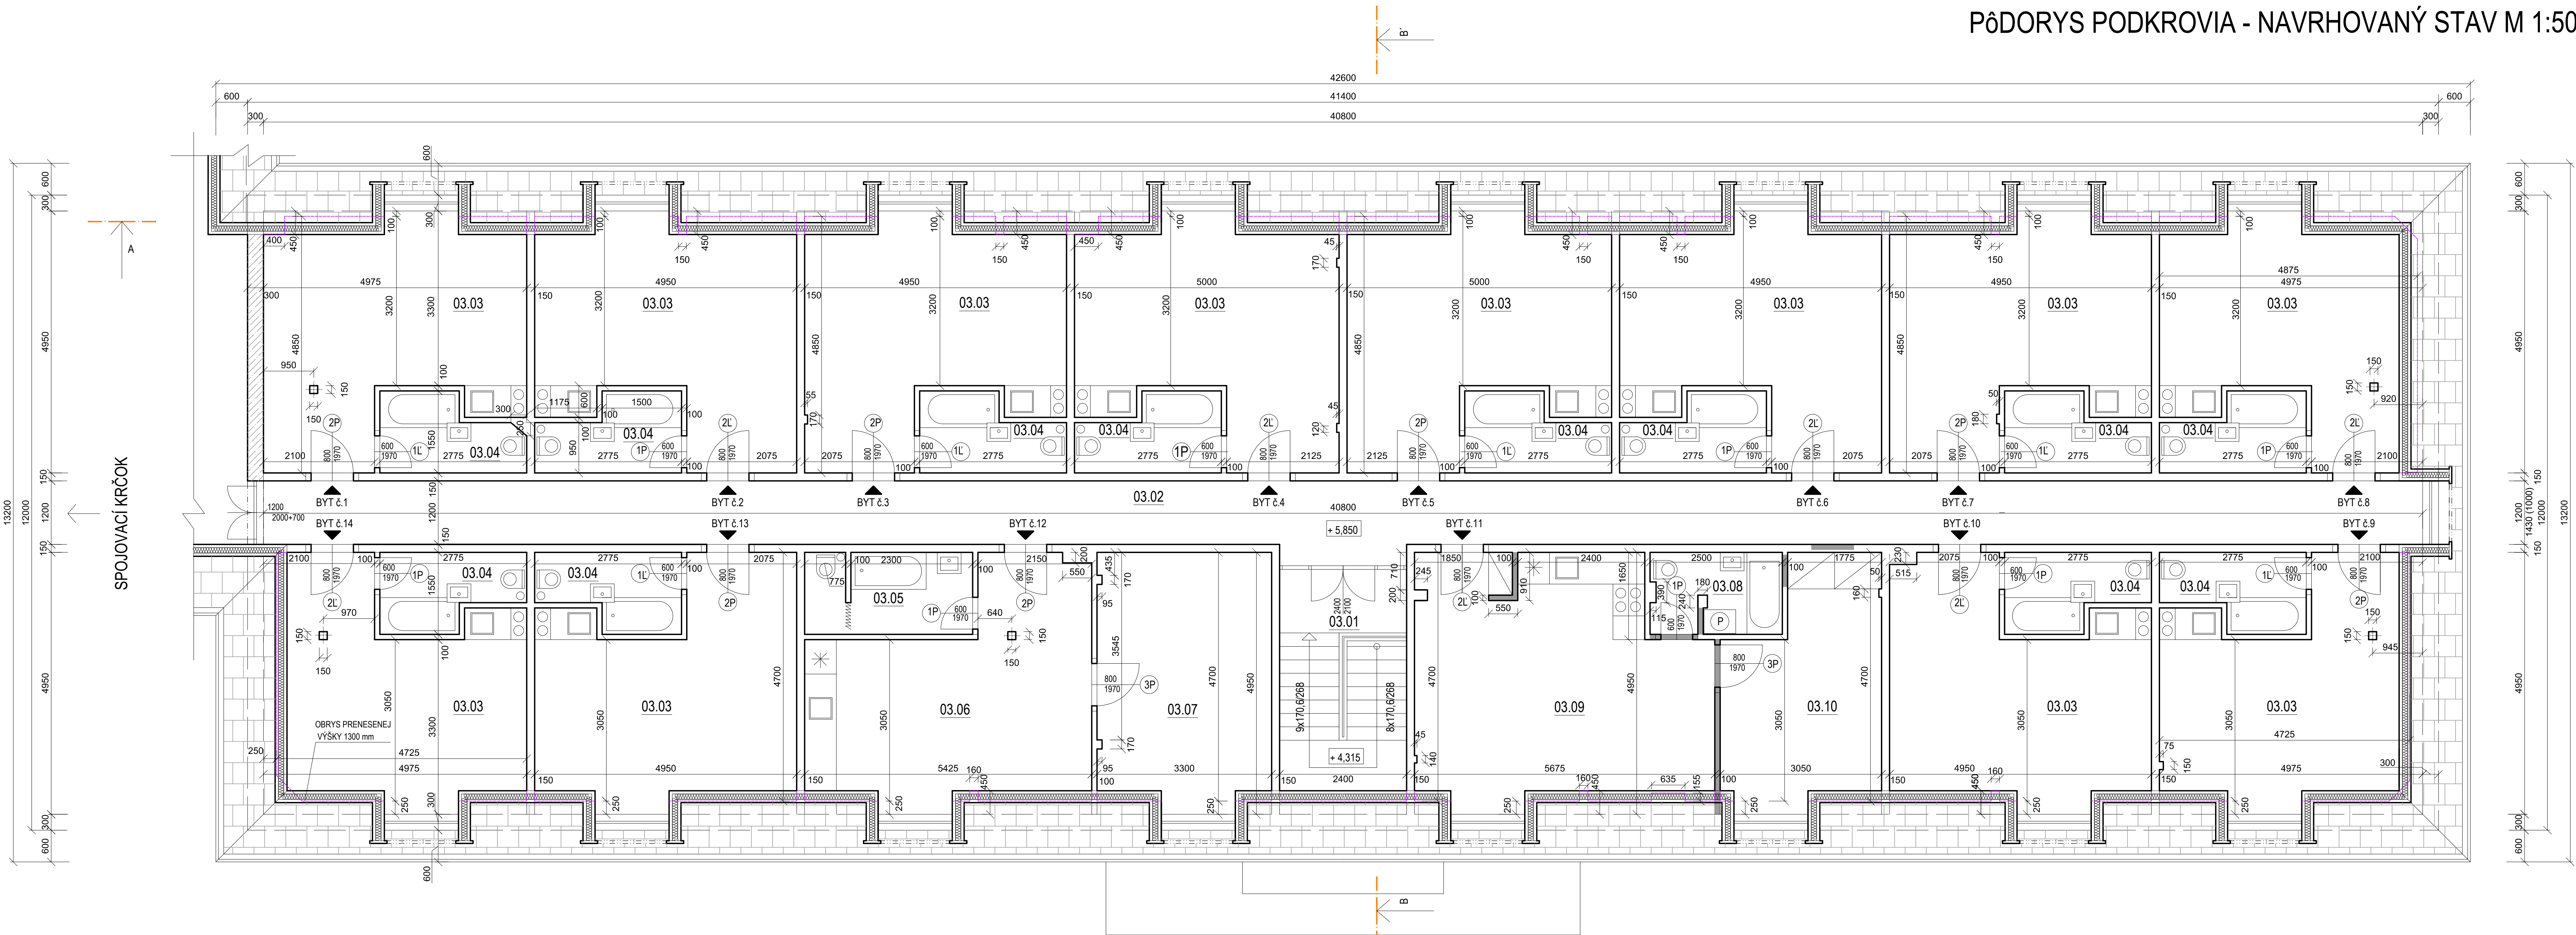

LEGENDA MIESTNOSTÍ - PODKROVIE

Č. M.	NÁZOV MIESTNOSTI	PLOCHA M2	POPIS PODLAH POKRYTÍ	POZNÁMKA
301	SCHODISKO	19.50	TERAZOVÝ DLAŽBA	MALBA
302	CHODBA	50.08	PVC	MALBA
BYT 1.1				
3.03	OBÝV. IZBA + KUCH. NIKA	20.04	PVC	MALBA
3.04	KÚPEĽNA	3.49	KERAM. DLAŽBA	BELN. OBLAD, v=1800 mm
PLOCHA SPOLU		23.53		
BYT 1.2				
3.03	OBÝV. IZBA + KUCH. NIKA	20.05	PVC	MALBA
3.04	KÚPEĽNA	3.53	KERAM. DLAŽBA	BELN. OBLAD, v=1800 mm
PLOCHA SPOLU		23.58		
BYT 1.3				
3.03	OBÝV. IZBA + KUCH. NIKA	20.04	PVC	MALBA
3.04	KÚPEĽNA	3.53	KERAM. DLAŽBA	BELN. OBLAD, v=1800 mm
PLOCHA SPOLU		23.57		

C. M.	NÁZOV MIESTNOSTI	PLOCHA M2	POPIS PODLAH POKRYTÍ	UPRAVA STENY
BYT 1.4				
3.03	OBÝV. IZBA + KUCH. NIKA	20,17	PVC	MALBA
3.04	KÚPEĽNA	3,53	KERAM. DLAŽBA	BELN. OBLAD, v=1800 mm
	PLOCHA SPOLU	23,70		
BYT 1.5				
3.03	OBÝV. IZBA + KUCH. NIKA	20,29	PVC	MALBA
3.04	KÚPEĽNA	3,53	KERAM. DLAŽBA	BELN. OBLAD, v=1800 mm
	PLOCHA SPOLU	23,82		
BYT 1.6				
3.03	OBÝV. IZBA + KUCH. NIKA	20,05	PVC	MALBA
3.04	KÚPEĽNA	3,53	KERAM. DLAŽBA	BELN. OBLAD, v=1800 mm
	PLOCHA SPOLU	23,58		


C. M.	NÁZOV MIESTNOSTI	PLOCHA M2	POPIS PODLAH POVRCH	UPRAVA STENY
BYT 1.7				
3.03	OBÝV. IZBA + KUCH. NIKA	20.04	PVC	MALBA
3.04	KÚPEĽNA	3.53	KERAM. DLAŽBA	BELN. OBLKAD, v=1800 mm
PLOCHA SPOLU		23.57		
BYT 1.8				
3.03	OBÝV. IZBA + KUCH. NIKA	19.82	PVC	MALBA
3.04	KÚPEĽNA	3.53	KERAM. DLAŽBA	BELN. OBLKAD, v=1800 mm
PLOCHA SPOLU		23.35		
BYT 1.9				
3.03	OBÝV. IZBA + KUCH. NIKA	18.40	PVC	MALBA
3.04	KÚPEĽNA	3.53	KERAM. DLAŽBA	BELN. OBLKAD, v=1800 mm
PLOCHA SPOLU		21.93		

Č. M.	NÁZOV MIESTNOSTI	PLOCHA M ²	POPIS PODLAH POKRYTÍ	UPRAVA STENY
BYT 1.10				
3.03	OBÝV. IZBA + KUCH. NIKA	19,42	PVC	MALBA
3.04	KÚPEĽNA	3,53	KERAM. DLAŽBA	BELN. OBLAD, v=1800 mm
PLOCHA SPOLU		22,95		
BYT 1.11				
3.08	KÚPEĽNA	3,73	KERAM. DLAŽBA	BELN. OBLAD, v=1800 mm
3.09	OBÝV. IZBA + KUCH. NIKA	24,51	PVC	MALBA
3.10	IZBA	12,57	PVC	MALBA
PLOCHA SPOLU		40,81		

Č. M.	NÁZOV MIESTNOSTI	PLOCHA M2	POPIS PODLAHI POVRCH	UPRAVA STENY
BYT 1.12				
03	KÚPEĽNA	4,82	KERAM. DLAŽBA	BELN. OBLAD, v=1800 mm
06	OBÝV. IZBA + KUCH. NIKA	20,28	PVC	MAĽBA
07	IZBA	15,82	PVC	MAĽBA
PLOCHA SPOLU		40,92		
BYT 1.13				
03	OBÝV. IZBA + KUCH. NIKA	19,58	PVC	MAĽBA
04	KÚPEĽNA	3,53	KERAM. DLAŽBA	BELN. OBLAD, v=1800 mm
PLOCHA SPOLU		23,11		
BYT 1.14				
04	OBÝV. IZBA + KUCH. NIKA	18,38	PVC	MAĽBA
05	KÚPEĽNA	3,53	KERAM. DLAŽBA	BELN. OBLAD, v=1800 mm
PLOCHA SPOLU		21,91		

LEGENDA MATERIÁLOV

- PRIEČKY MEDZI-BYTOVÉ A PRIEČKY SUSEDIACE S KOMUNIKAČNÝMI PRIESTORMI (PROTIPOŽIARNE A ZVUKOVO NEPRIEZVUČNÉ Rw=56dB):
- hr. 150 mm - GFK - SADROKARTÓN PROTIPOŽIARNY, - 2 X 12,5 mm, OBOJSTRANNE
 - VÝPLŇ - NOBASIL MPS 80
 - hr. 100 mm - GKB - SADROKARTÓN KLASICKÝ, VÝPLŇ - NOBASIL 40 (Rw=42 dB)
 - GKB - SADROKARTÓN DO KÚPEĽNE, VÝPLŇ - NOBASIL 40 (Rw=42 dB) (INPREGNOVANÝ DO VLHKÉHO PROSTREDIA.)
- OBVODOVÉ MURIVO:
- hr. 300 mm - PÓROBET. TVÁRNICE NA MVC 25
- PRIEČKY MEDZI-BYTOVÉ A PRIEČKY SUSEDIACE S KOMUNIKAČNÝMI PRIESTORMI (PROTIPOŽIARNE A ZVUKOVO NEPRIEZVUČNÉ Rw=56dB):
- hr. 150 mm - GFK - SADROKARTÓN PROTIPOŽIARNY, - 2 X 12,5 mm, OBOJSTRANNE
 - VÝPLŇ - NOBASIL MPS 80
 - hr. 100 mm - GKB - SADROKARTÓN KLASICKÝ, VÝPLŇ - NOBASIL 40 (Rw=42 dB)
 - GKB - SADROKARTÓN DO KÚPEĽNE, VÝPLŇ - NOBASIL 40 (Rw=42 dB) (INPREGNOVANÝ DO VLHKÉHO PROSTREDIA.)

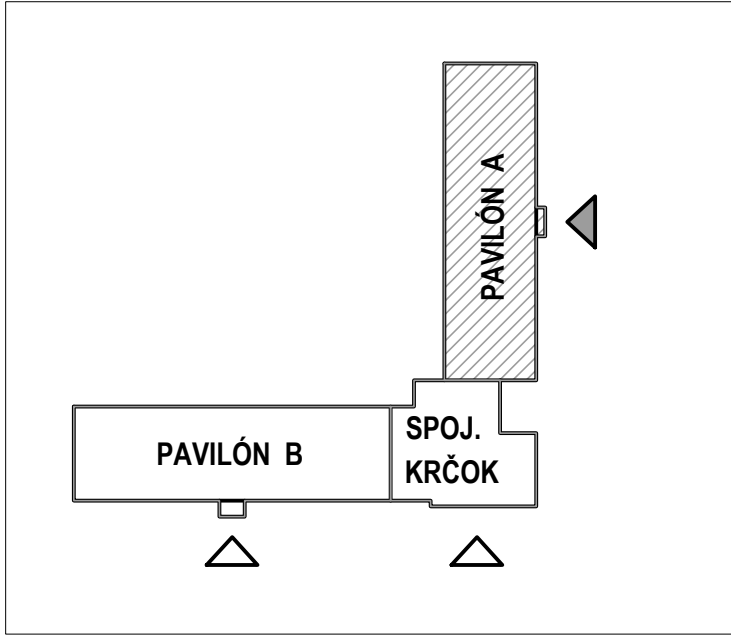

HL. ING. PROJEKTU: ING. ARCH. RADOSLAV SEMAN, PhD.	AUTOR PROJEKTU: ING. ARCH. MARIANA LAUKOVA.	VYPRACOVAL: ING. ARCH. MARIANA LAUKOVA.	
INVESTOR: Ligna s.r.o., Beľa IV. 9159, 960 01 Zvolen			
NÁZOV A MIESTO STAVBY: REKONŠTRUKCIA LDCH STRÁŽSKE NA BYTY PAVILÓN A, č.p. 386			FORMÁT: 10 X A4
OBSAH VÝKRESU: PŇDORYS PODKROVIA - NAVRHOVANÝ STAV			STUPEŇ: PROJEKT STAVBY PROFESIA: ARCHITEKTURA
			MIERKA: KÓTOVANÉ VÝKRES ČÍSLO: 1:50 MM A - 06