


Pôdorys podkrovia - navrhovaný stav M 1:50

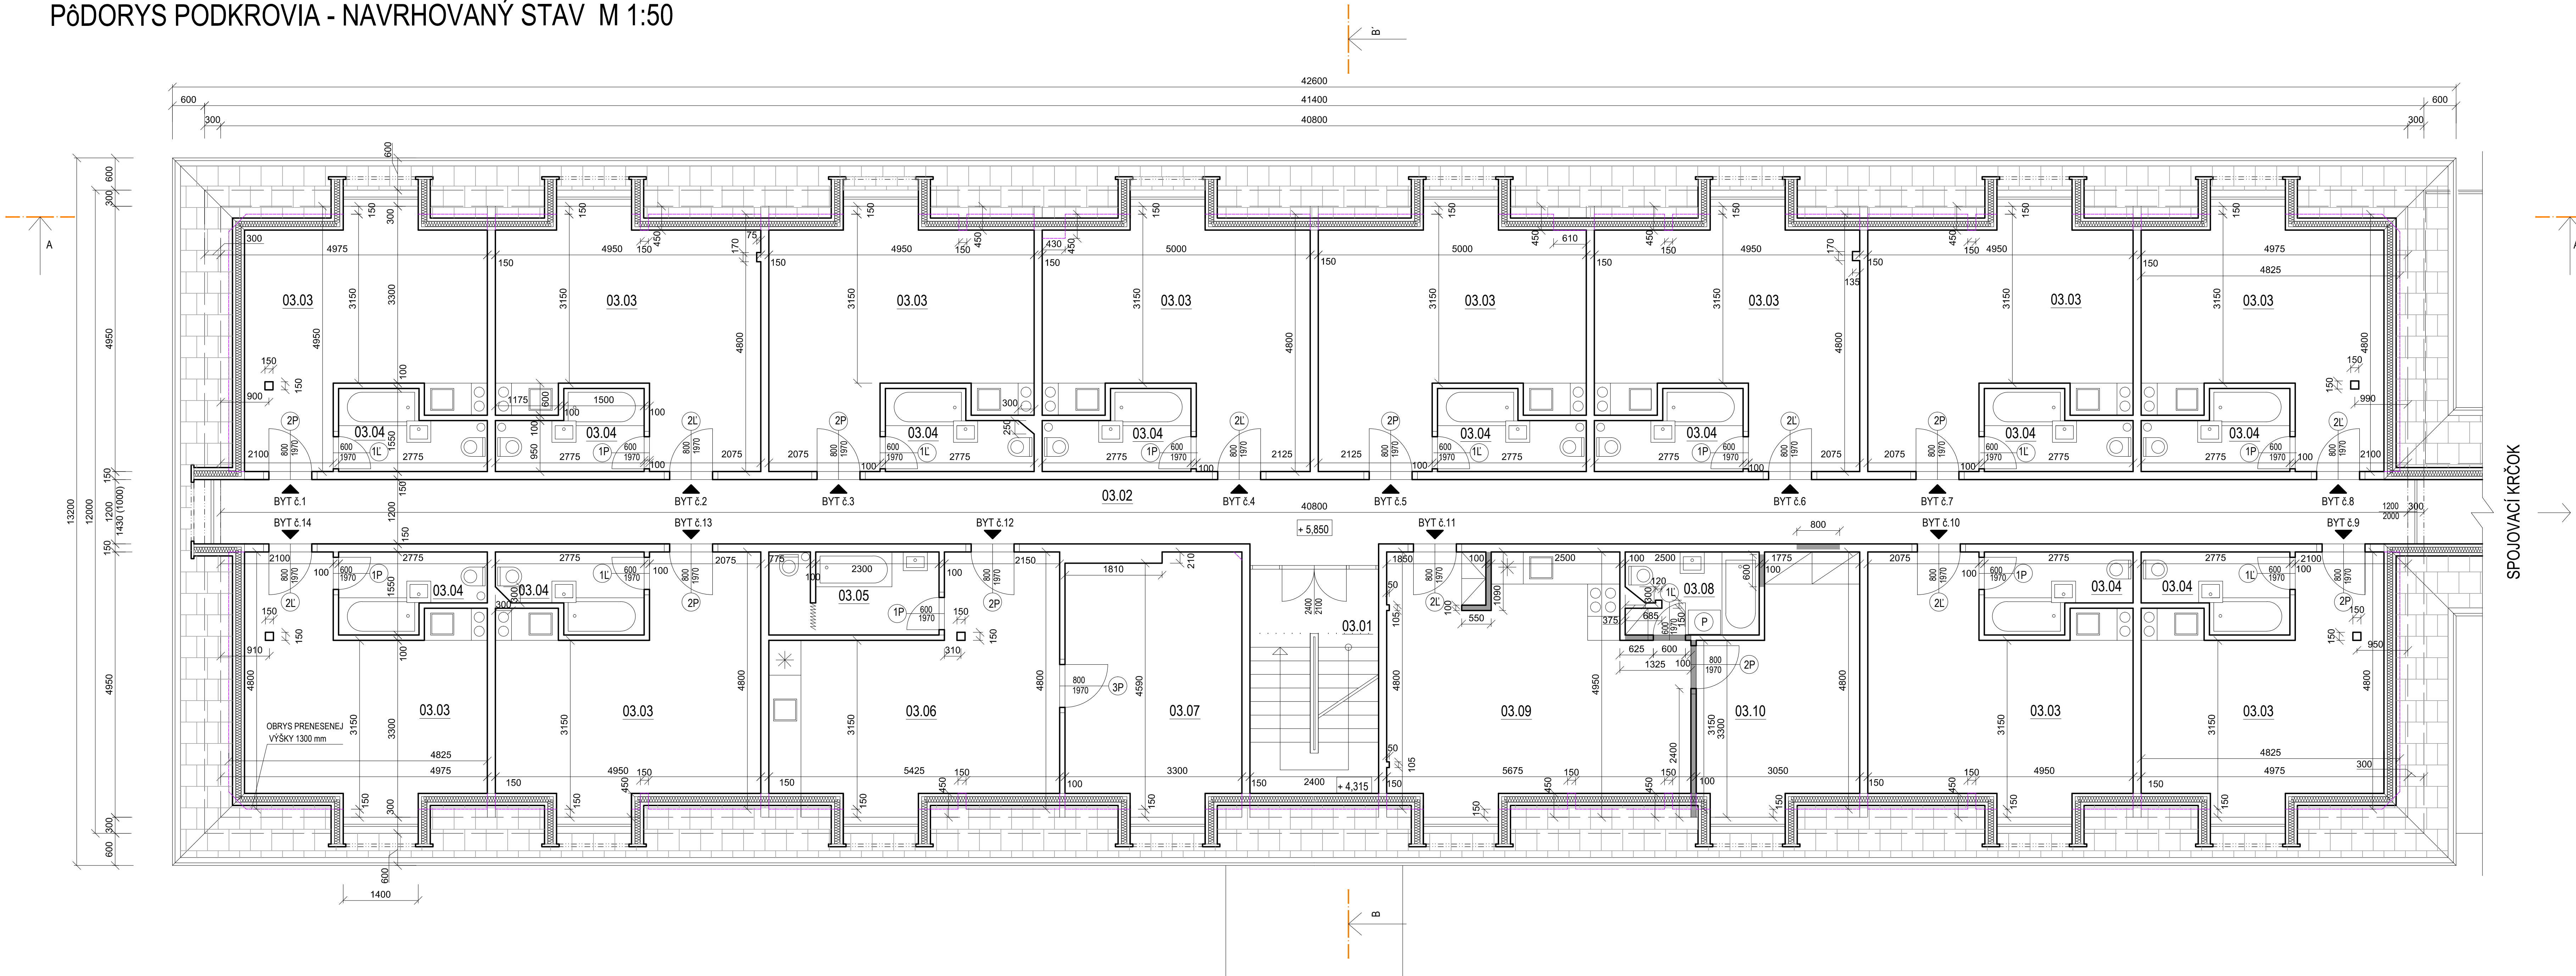

LEGENDA MIESTNOSTÍ - PODKROVIE

Č. M.	NÁZOV MIESTNOSTI	PLOCHA M2	POPIS PODLAH POKRYTÍ	POZNÁMKA
301	SCHODISKO	10.74	TERAZCO	MALBA
302	CHODBA	50.08	PVC	MALBA

3.03	OBÝV. IZBA + KUCH. NIKA	19.24	PVC	MALBA
3.04	KÚPEĽNÁ	3.53	KERAM. DLAŽBA	BELN. OBKLAD, v=1800 mm
PLOCHA SPOLU		22.77		

3.03	OBÝV. IZBA + KUCH. NIKA	19.84	PVC	MALBA
3.04	KÚPEĽNÁ	3.53	KERAM. DLAŽBA	BELN. OBKLAD, v=1800 mm
PLOCHA SPOLU		23.37		

3.03	OBÝV. IZBA + KUCH. NIKA	19.88	PVC	MALBA
3.04	KÚPEĽNÁ	3.49	KERAM. DLAŽBA	BELN. OBKLAD, v=1800 mm
PLOCHA SPOLU		23.37		

3.03	OBÝV. IZBA + KUCH. NIKA	19.97	PVC	MALBA
3.04	KÚPEĽNÁ	3.53	KERAM. DLAŽBA	BELN. OBKLAD, v=1800 mm
PLOCHA SPOLU		23.50		

3.03	OBÝV. IZBA + KUCH. NIKA	19.98	PVC	MALBA
3.04	KÚPEĽNÁ	3.53	KERAM. DLAŽBA	BELN. OBKLAD, v=1800 mm
PLOCHA SPOLU		23.51		

3.03	OBÝV. IZBA + KUCH. NIKA	19.88	PVC	MALBA
3.04	KÚPEĽNÁ	3.53	KERAM. DLAŽBA	BELN. OBKLAD, v=1800 mm
PLOCHA SPOLU		23.41		

3.03	OBÝV. IZBA + KUCH. NIKA	19.88	PVC	MALBA
3.04	KÚPEĽNÁ	3.53	KERAM. DLAŽBA	BELN. OBKLAD, v=1800 mm
PLOCHA SPOLU		23.41		

3.03	OBÝV. IZBA + KUCH. NIKA	19.24	PVC	MALBA
3.04	KÚPEĽNÁ	3.53	KERAM. DLAŽBA	BELN. OBKLAD, v=1800 mm
PLOCHA SPOLU		22.77		

3.03	OBÝV. IZBA + KUCH. NIKA	19.23	PVC	MALBA
3.04	KÚPEĽNÁ	3.53	KERAM. DLAŽBA	BELN. OBKLAD, v=1800 mm
PLOCHA SPOLU		22.76		

3.03	OBÝV. IZBA + KUCH. NIKA	19.88	PVC	MALBA
3.04	KÚPEĽNÁ	3.53	KERAM. DLAŽBA	BELN. OBKLAD, v=1800 mm
PLOCHA SPOLU		23.41		

3.08	KÚPEĽNÁ	3.74	KERAM. DLAŽBA	BELN. OBKLAD, v=1800 mm
3.09	OBÝV. IZBA + KUCH. NIKA	25.00	PVC	MALBA
3.10	IZBA	12.74	PVC	MALBA
PLOCHA SPOLU		41.25		


3.05	KÚPEĽNÁ	4.82	KERAM. DLAŽBA	BELN. OBKLAD, v=1800 mm
3.06	OBÝV. IZBA + KUCH. NIKA	20.78	PVC	MALBA
3.07	IZBA	15.65	PVC	MALBA
PLOCHA SPOLU		41.25		

3.03	OBÝV. IZBA + KUCH. NIKA	19.88	PVC	MALBA
3.04	KÚPEĽNÁ	3.49	KERAM. DLAŽBA	BELN. OBKLAD, v=1800 mm
PLOCHA SPOLU		23.37		

3.04	OBÝV. IZBA + KUCH. NIKA	19.24	PVC	MALBA
3.05	KÚPEĽNÁ	3.53	KERAM. DLAŽBA	BELN. OBKLAD, v=1800 mm
PLOCHA SPOLU		22.77		

LEGENDA MATERIÁLOV

- PRÍČKY MEDZI-BYTOVÉ A PRÍČKY SUSEDIACE S KOMUNIKAČNÝMI PRIESTORMI (PROTIPOŽIARNE A ZVUKOVO NEPRÍEZVUČNÉ Rw=56dB):
- hr. 150 mm - GFK - SADROKARTON PROTIPOŽIARNÝ, - 2 X 12,5 mm, OBOJSTRANNE
 - VÝPLŇ - NOBASIL MPS 80
 - hr. 100 mm - GKB - SADROKARTON KLASICKÝ, VÝPLŇ - NOBASIL 40 (Rw=42 dB)
 - GKB - SADROKARTON DO KÚPEĽNE, VÝPLŇ - NOBASIL 40 (Rw=42 dB) (INPREGNOVANÝ DO VĽKÉHO PROSTREDIA)
- OBVODOVÉ MURIVO:
- hr. 300 mm - PÓROBET, TVÁRNICE NA MVC 25
- PRÍČKY MEDZI-BYTOVÉ A PRÍČKY SUSEDIACE S KOMUNIKAČNÝMI PRIESTORMI (PROTIPOŽIARNE A ZVUKOVO NEPRÍEZVUČNÉ Rw=56dB):
- hr. 150 mm - GFK - SADROKARTON PROTIPOŽIARNÝ, - 2 X 12,5 mm, OBOJSTRANNE
 - VÝPLŇ - NOBASIL MPS 80
 - hr. 100 mm - GKB - SADROKARTON KLASICKÝ, VÝPLŇ - NOBASIL 40 (Rw=42 dB)
 - GKB - SADROKARTON DO KÚPEĽNE, VÝPLŇ - NOBASIL 40 (Rw=42 dB) (INPREGNOVANÝ DO VĽKÉHO PROSTREDIA)

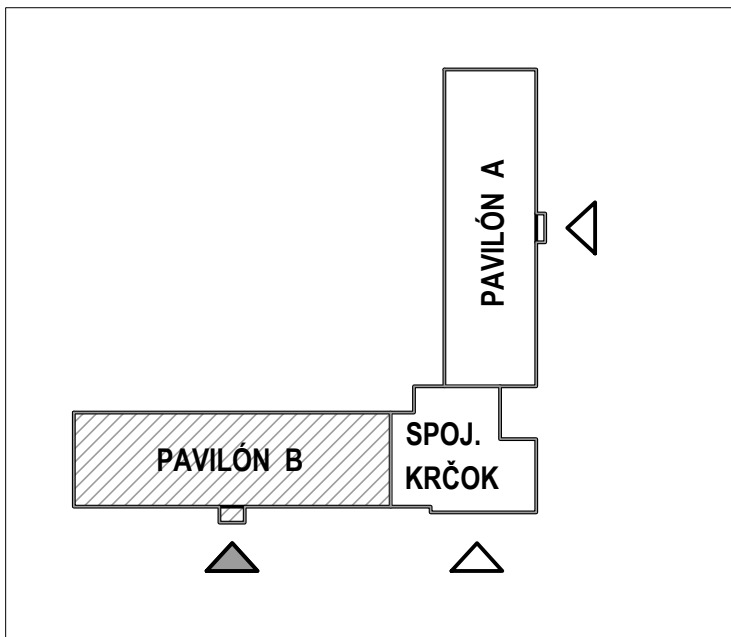

HL. ING. PROJEKTU: ING. ARCH. RADOŠLAV SEMAN, PhD.	AUTOR PROJEKTU: ING. ARCH. MARIANA LAUKOVÁ	VYPRACOVÁVAL: ING. ARCH. MARIANA LAUKOVÁ
INVESTOR: Ligna s.r.o., Beňa IV, 915/9, 960 01 Zvolen		
NÁZOV A Miesto STAVBY: REKONŠTRUKCIA LDCH STRÁŽSKE NA BYTY PÁVILÓN B, č.p. 393		FORMÁT: 10 X A4
OBSAH VÝKRESU: PÔDORYS PODKROVIA - NAVRHOVANÝ STAV		MIERKA: 1:50
		VÝKRES ČÍSLO: A - 06