


PôDORYS PODKROVIA - NAVRHOVANÝ STAV M 1:50

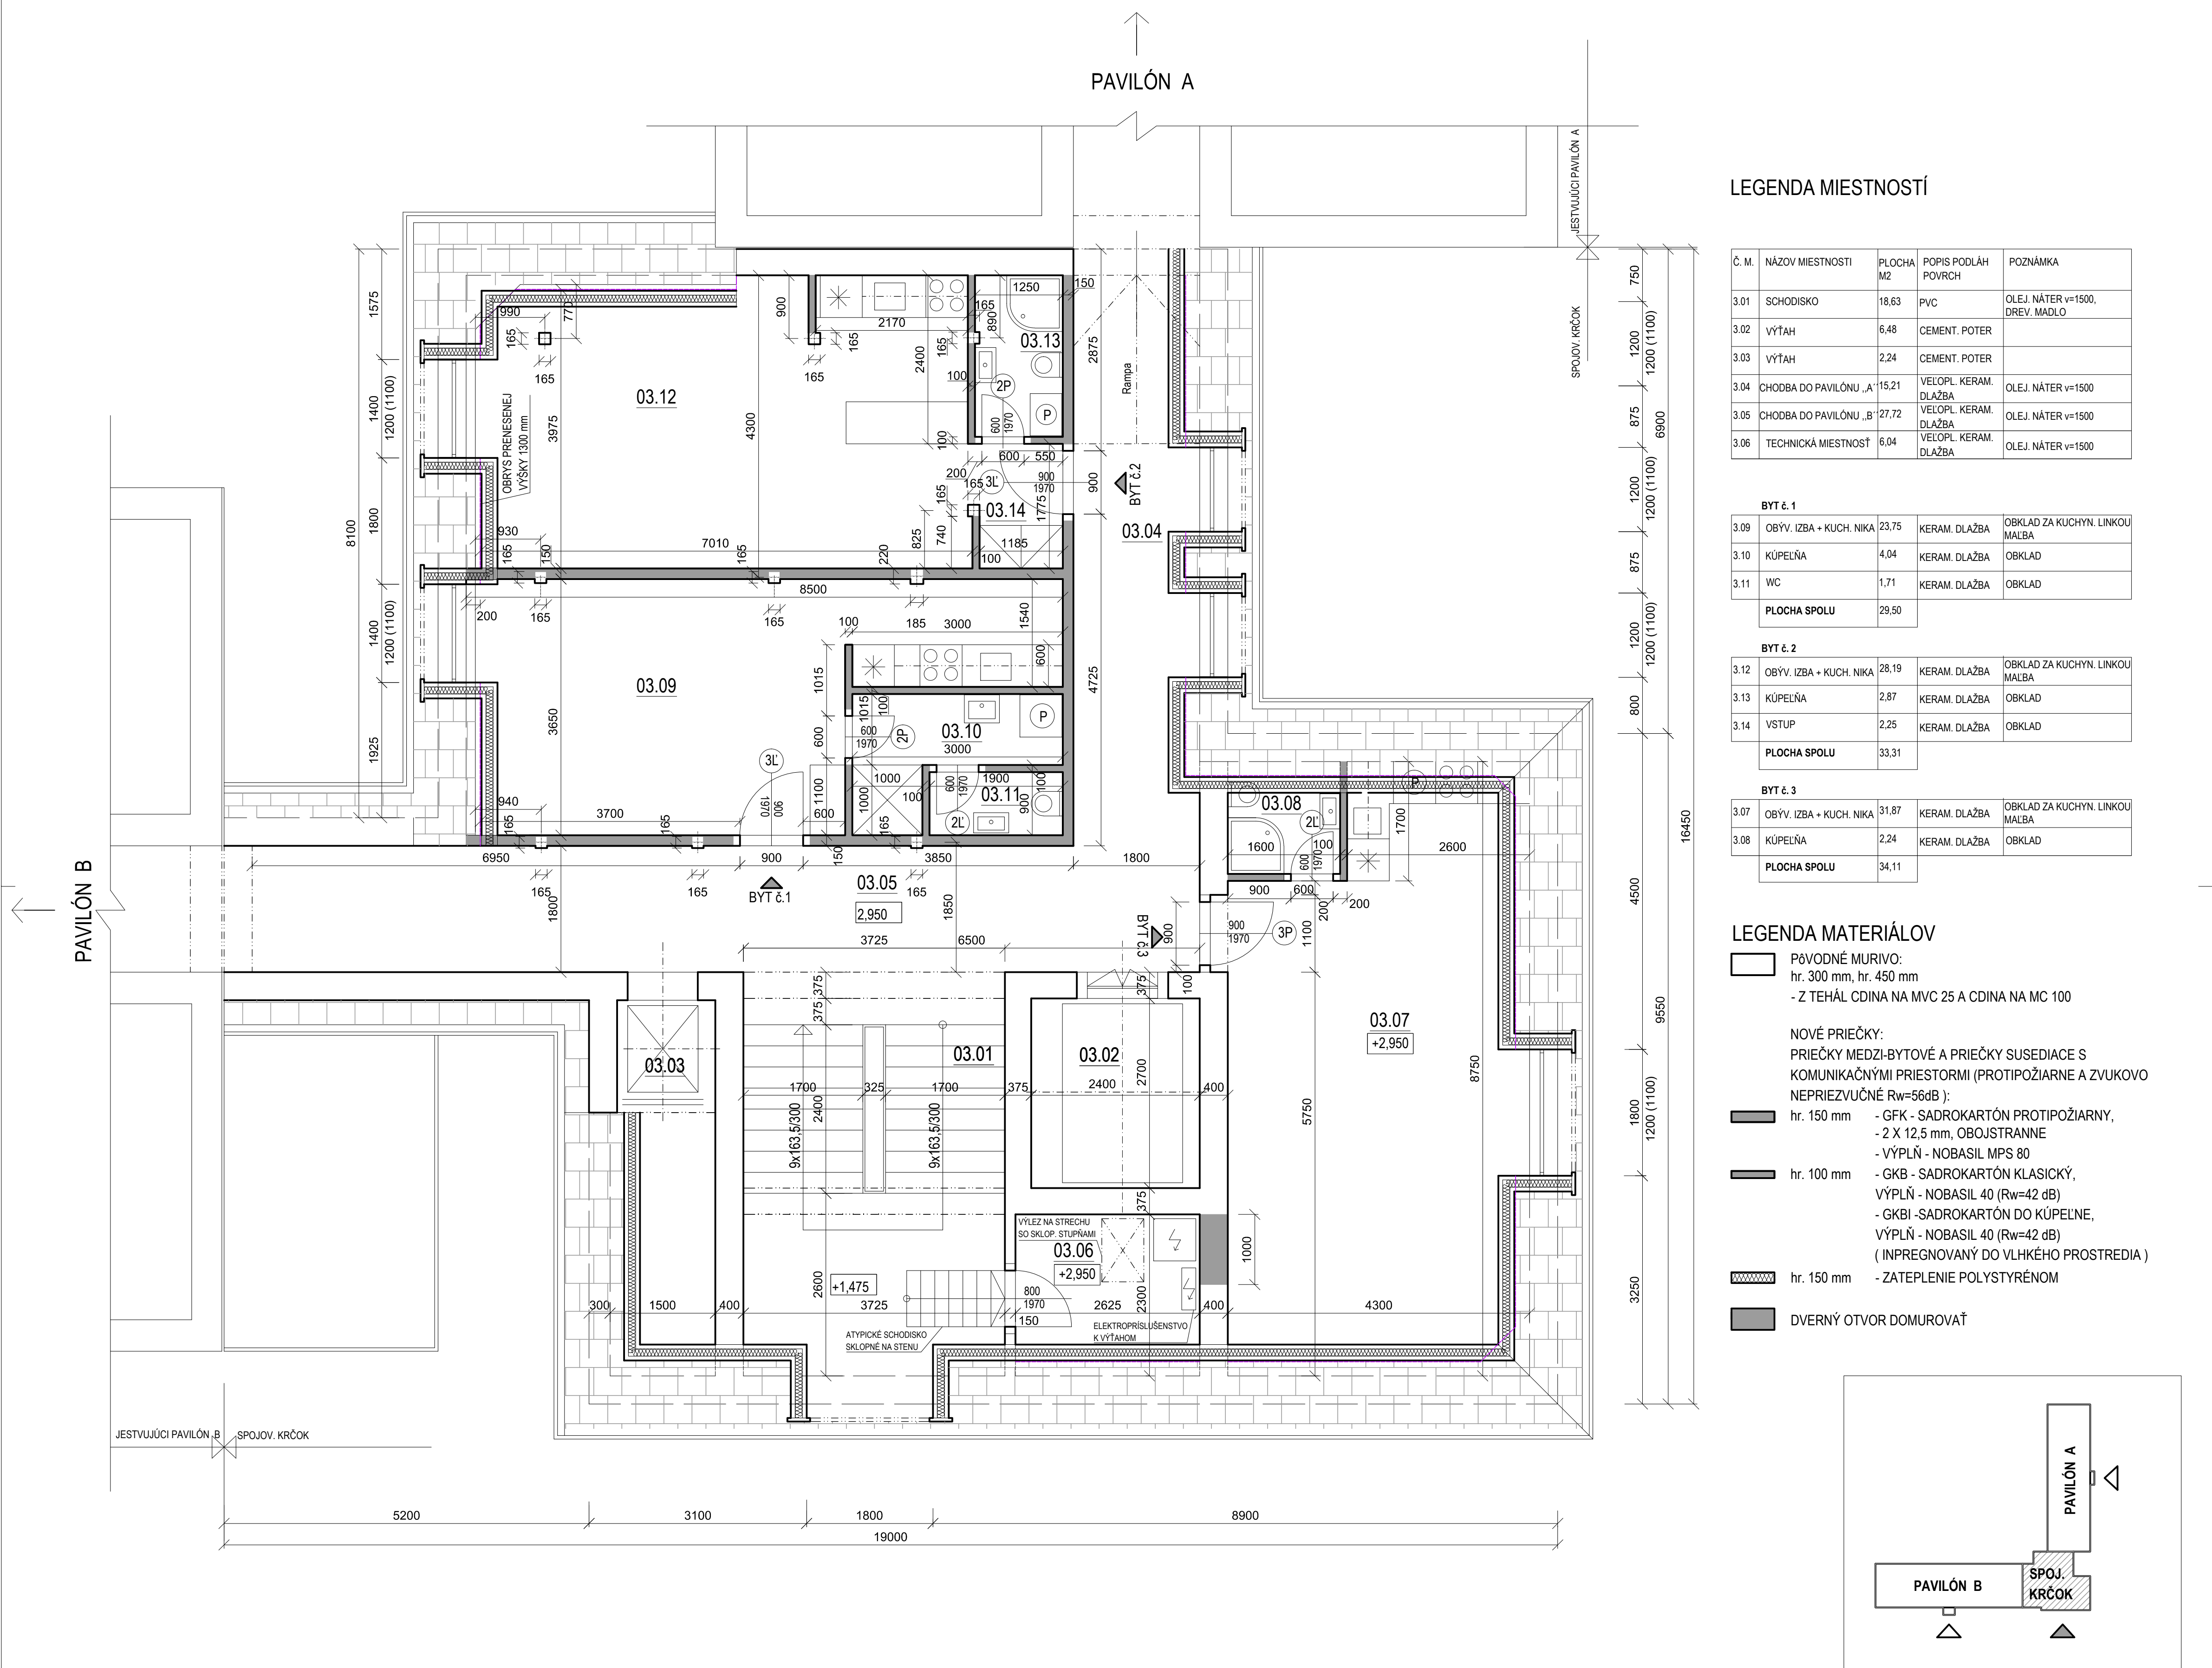

LEGENDA MIESTNOSTÍ

Č. M.	NÁZOV MIESTNOSTI	PLOCHA M ²	POPIS PODLAHY POVRCHU	POZNÁMKA
0.01	SCHODISKO	18.63	PVC	OLEJ. NÁTER v=1000, DREV. MADLO
0.02	VÝTAH	8.48	CEMENT. POTER	
0.03	VÝTAH	2.24	CEMENT. POTER	
0.04	CHODBA DO PAVILÓNU A	15.21	VELOPL. KERAM. DLAŽBA	OLEJ. NÁTER v=1000
0.05	CHODBA DO PAVILÓNU B	27.72	VELOPL. KERAM. DLAŽBA	OLEJ. NÁTER v=1000
0.06	TECHNICKÁ MIESTNOSŤ	8.04	VELOPL. KERAM. DLAŽBA	OLEJ. NÁTER v=1000

BYT č. 1

0.09	OBÝV. IZBA + KUCH. NIKA	23.75	KERAM. DLAŽBA	OBKLAD ZA KUCHYN. LINKOU MALBA
0.10	KÚPEĽNA	4.04	KERAM. DLAŽBA	OBKLAD
0.11	WC	1.71	KERAM. DLAŽBA	OBKLAD

PLOCHA SPOLU

29.50

BYT č. 2

0.12	OBÝV. IZBA + KUCH. NIKA	28.19	KERAM. DLAŽBA	OBKLAD ZA KUCHYN. LINKOU MALBA
0.13	KÚPEĽNA	2.87	KERAM. DLAŽBA	OBKLAD
0.14	VSTUP	2.25	KERAM. DLAŽBA	OBKLAD

PLOCHA SPOLU

33.31

BYT č. 3

0.07	OBÝV. IZBA + KUCH. NIKA	31.87	KERAM. DLAŽBA	OBKLAD ZA KUCHYN. LINKOU MALBA
0.08	KÚPEĽNA	2.24	KERAM. DLAŽBA	OBKLAD

PLOCHA SPOLU

34.11

LEGENDA MATERIÁLOV

- POVODNÉ MURIVO:
hr. 300 mm, hr. 450 mm
- Z TEHÁL CDINA NA MVC 25 A CDINA NA MC 100
- NOVÉ PRIEČKY:
PRIEČKY MEDZI-BYTOVÉ A PRIEČKY SUSEDIACE S KOMUNIKAČNÝMI PRIESTORMI (PROTIPOŽIARNE A ZVUKOVO NEPREZVUČNÉ $R_w=56dB$):
- hr. 150 mm - GFK - SADOROKARTÓN PROTIPOŽIARNY, - 2 X 12.5 mm, OBOUSTRANNE
- VÝPLŇ - NOBASIL MPS 80
- hr. 100 mm - GKB - SADOROKARTÓN KLASICKÝ, VÝPLŇ - NOBASIL 40 ($R_w=42 dB$)
- GKB - SADOROKARTÓN DO KÚPEĽNE, VÝPLŇ - NOBASIL 40 ($R_w=42 dB$)
(INPREGNOVANÝ DO VĽHÉHO PROSTREDIA)
- hr. 150 mm - ZATEPLENIE POLYSTYRÉNOM
- DVERNÝ OTVOR DOMUROVAŤ

HL. ING. PROJEKTU:	AUTOR PROJEKTU:	VYPRACOVÁV:
ING. ARCH. RADOSLAV SEMAN, PhD.	ING. ARCH. MARIANA LAUKOVÁ	
INVESTOR: LIONA s.r.o., Bala IV, 91509, 960 01 Zvolen		
NÁZOV A Miesto stavby:		FORMÁT:
REKONŠTRUKCIA LICH. STRÁŽŠKE NA BYTY		6 X A4
SPOJOVACÍ KRČOK, č.p. 405/15, č.p. 405/16, č.p. 405/17, č.p. 405/18		DÁTUM:
		PROJEKT STAVBY
		PROFESIA:
		ARCHITEKTURA
OBSAH VYKRESU:	PODORYS PODKROVIA - NAVRHOVANÝ STAV	MIERKA: MŔTOVANÉ: VYKRES ČÍSLO:
		1:50 MM A - 06